


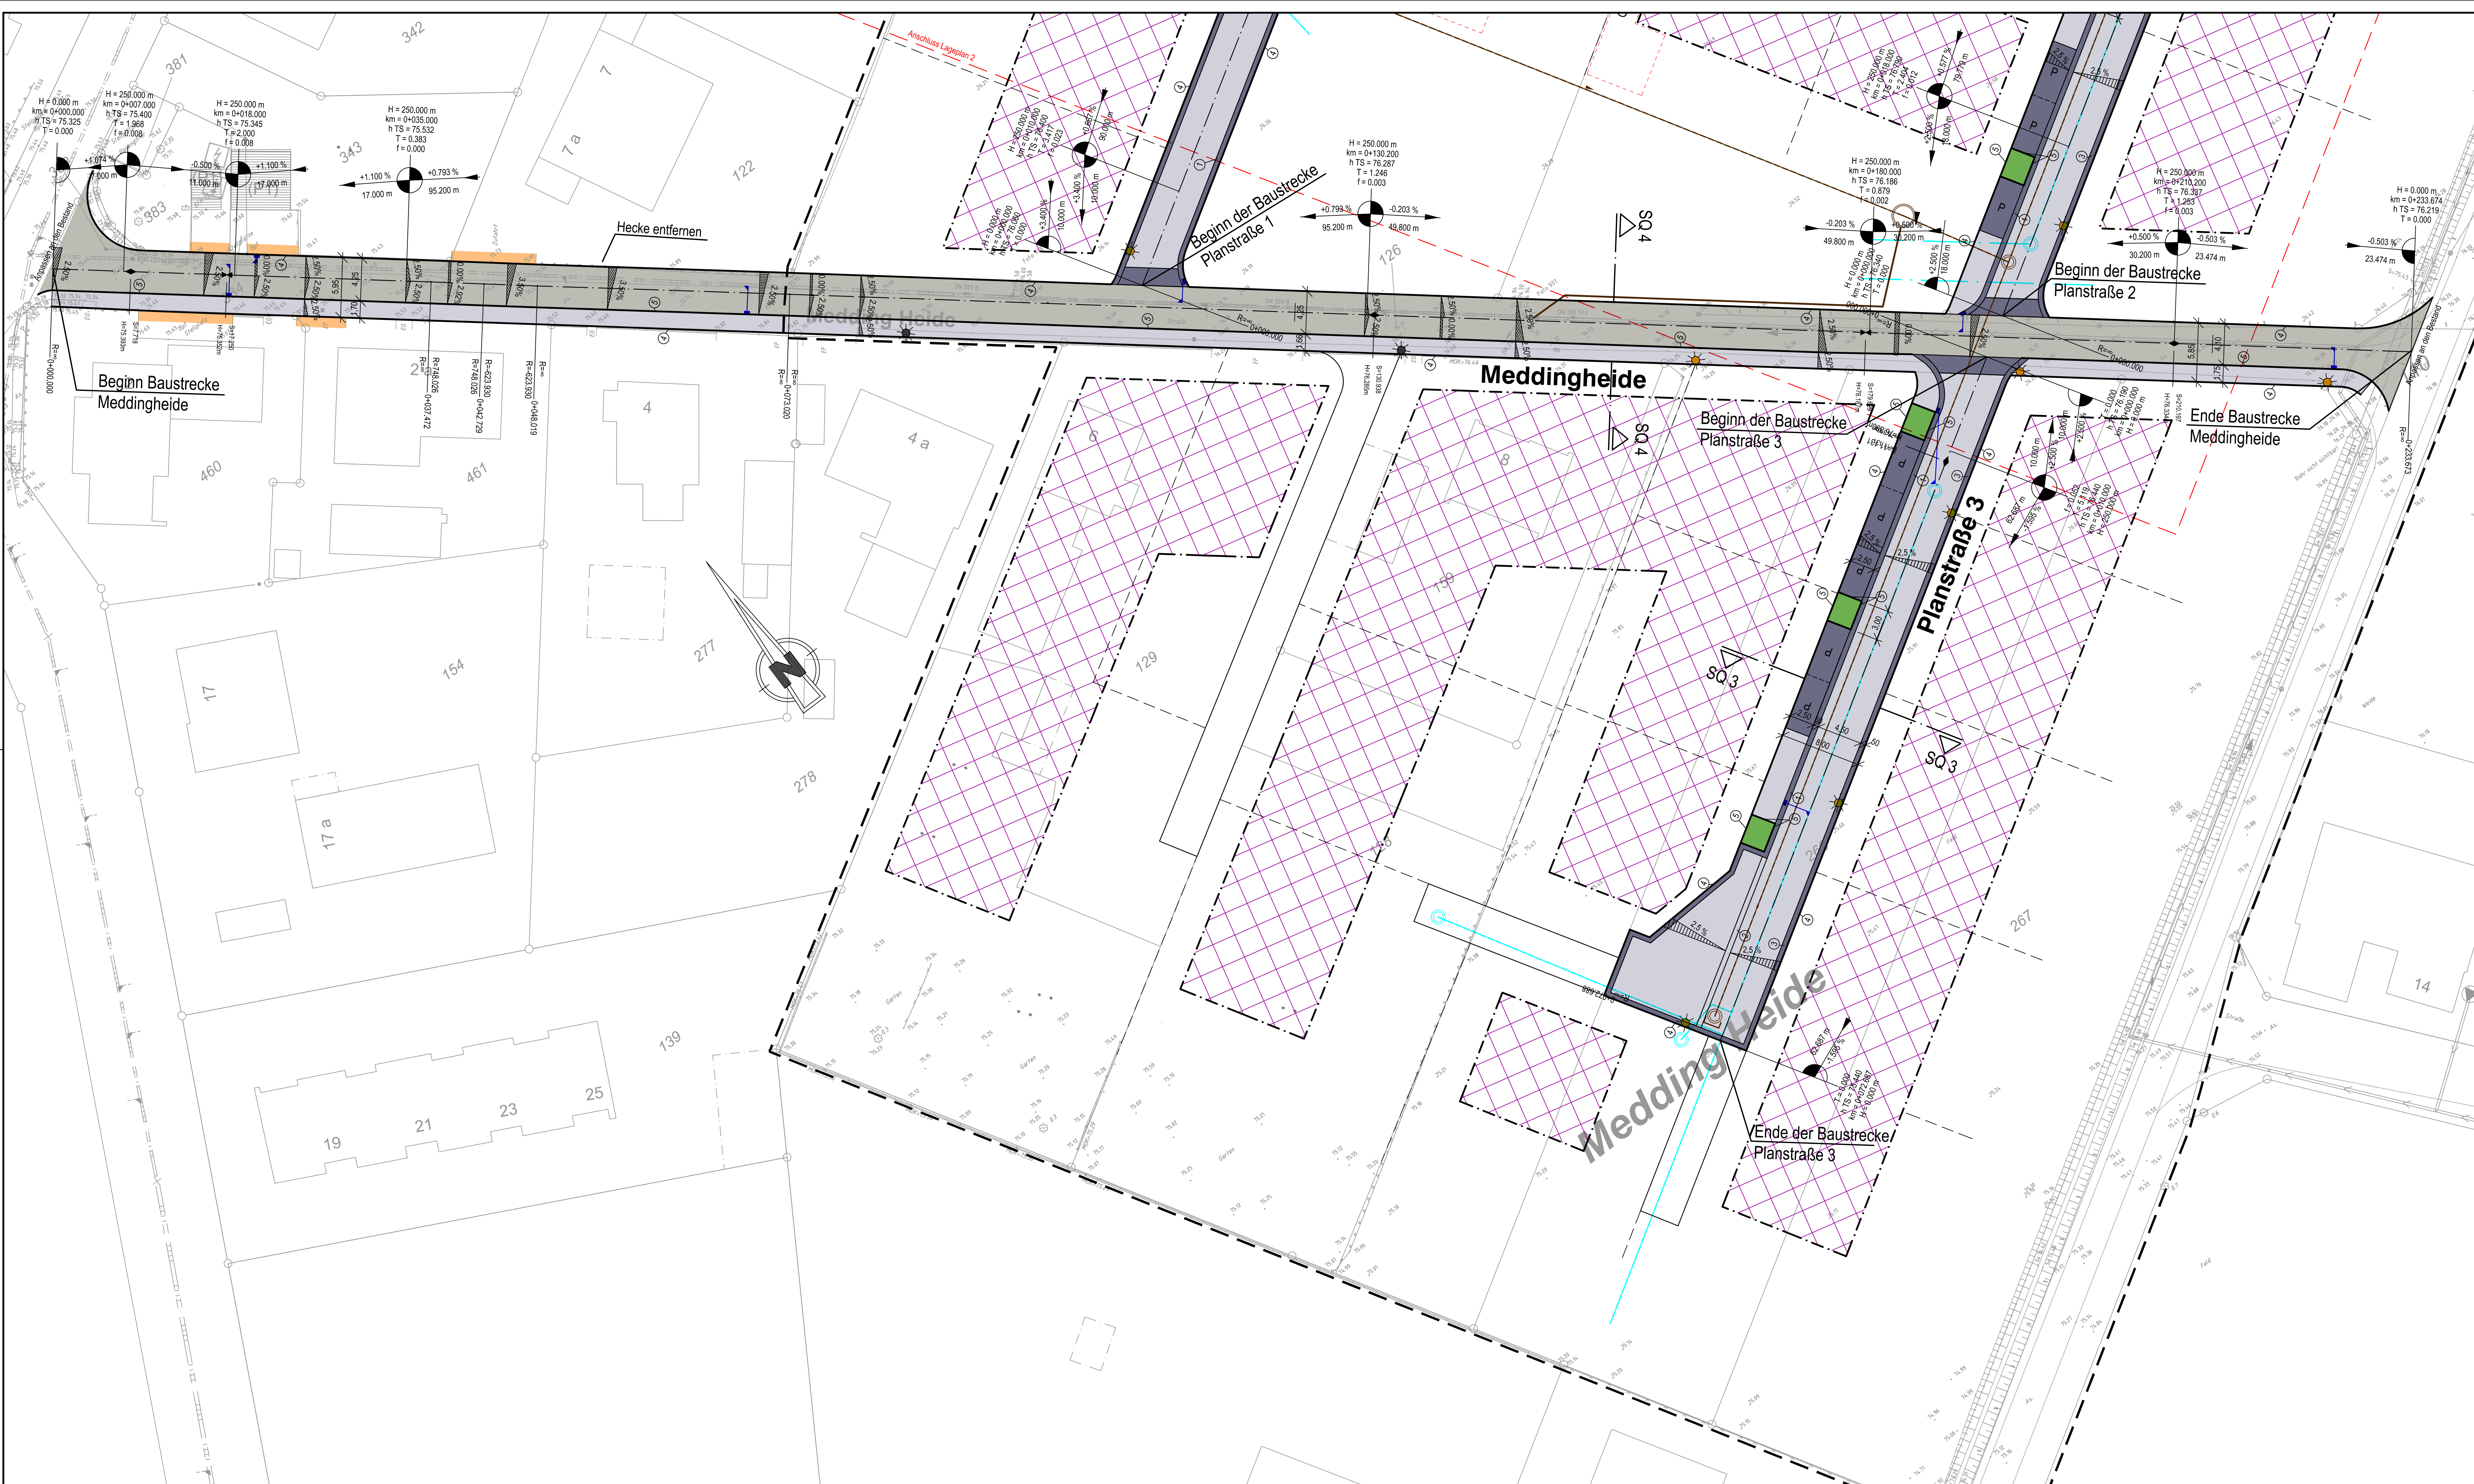

Legende

- Asphaltbeton
- Betonsteinpflaster 20/10/8, grau, mit kleiner Fase < 2 mm
- Betonsteinpflaster 20/10/8, anthrazit, mit kleiner Fase < 2 mm
- Baumscheiben
- Anpassungsfläche
- Grenze Bebauungsplan
- gepl. Bäume
- gepl. Straßeneinlauf
- Straßenablaufleitung
- vorh. Straßenbeleuchtung
- gepl. Straßenbeleuchtung
- vorh. Kanal
- gepl. RW-Kanal
- gepl. SW-Kanal

Ausführungsdetails

- ① Rinne 3-reihig + Bänderung 2-reihig, Betonsteinpflaster 20/10/8 anthrazit
- ② Rinne 3-reihig + Bänderung 2-reihig, Betonsteinpflaster 20/10/8 grau
- ③ Bänderung 5-reihig, Betonsteinpflaster 20/10/8 anthrazit
- ④ Winkelfalte 27/50/22
- ⑤ Rundbord 15/22, R = 5 cm

Entwurfsplanung

4				
3				
2				
1				
Rev.	Erstmal verteilt am:	Art der Änderung	Datum	bearb. gepr.

FISCHER
Ingenieurbüro GmbH

Kreative Ingenieurleistungen
für eine intakte Umwelt
Dortmund · Düsseldorf · Erfurt · Köln · Regensburg · Speyer
www.fischer-teamplan.de · info@fischer-teamplan.de

WGZ Immobilien + Treuhand

WGZ
Immobilien + Treuhand
Sentmaringer Weg 1
48151 Münster
Deutschland

Projekt: **Bebauungsplan Nr. 137 "Wohngebiet Meddingheide 1"**

Darstellung: **Lageplan 1 Endausbau**

Bearb.	Aug. 16	Sebastian	Maßstab:	1:250	Auftraggeber:
Gez.	Aug. 16	Pohl	Plan Nr.:	30644 / 10099464	
Gesehen:			Blatt Nr.:	3	
			Blattgröße:	1189x594	

Erststadt, im August 2016

den

Plan: 137_01_01_01.dwg

10099464