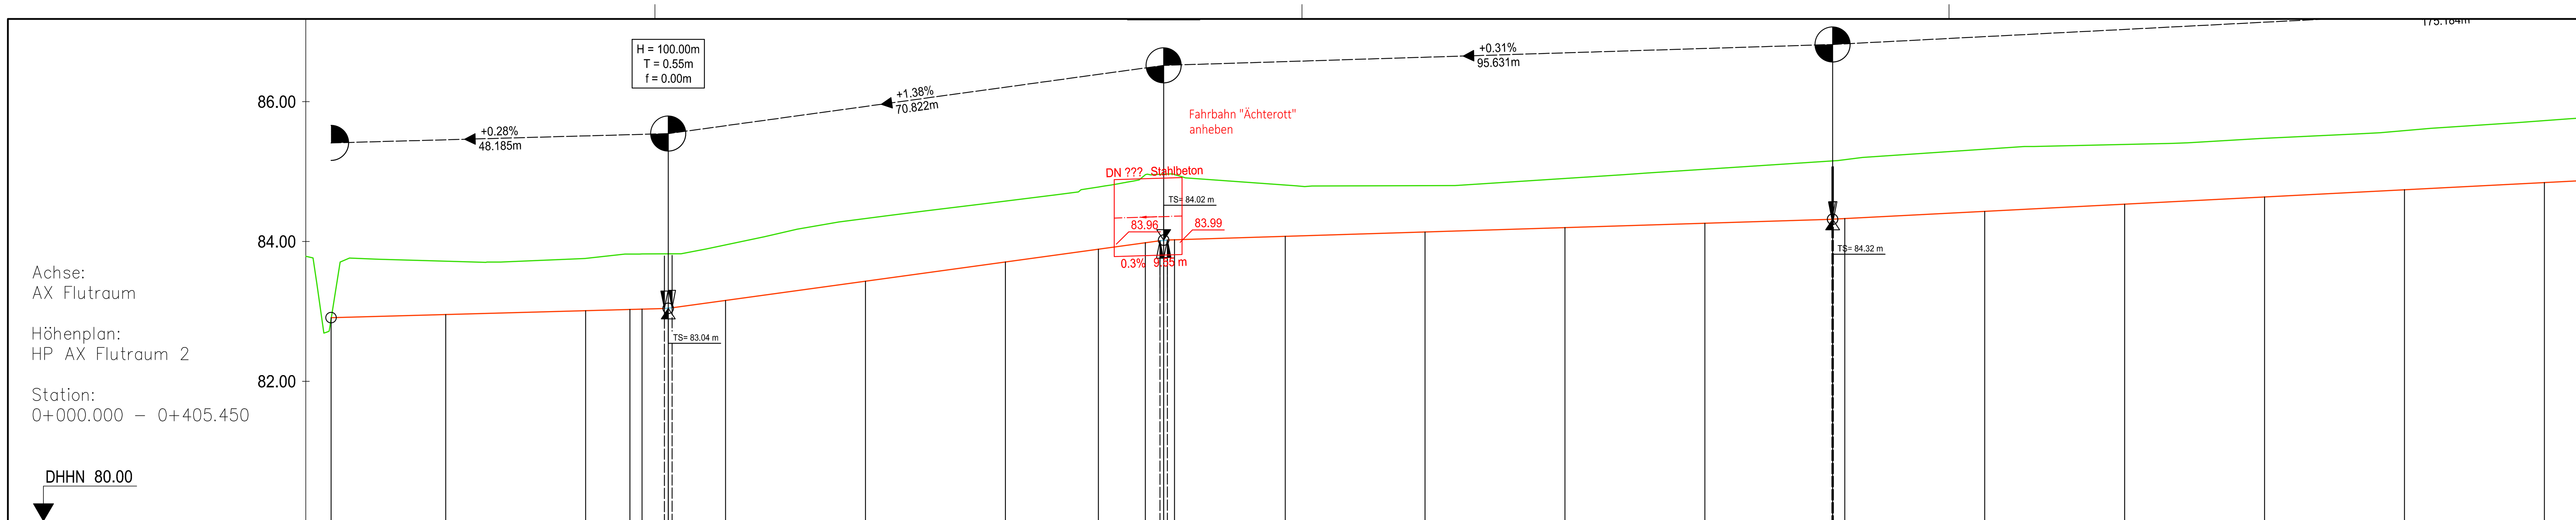

Stationierung	Geländehöhe	Höhendifferenz	Gradientenhöhe
0+000.000	83.788		
0+003.623			82.909
0+020.000	83.718	0.76	82.955
0+040.000	83.757	0.75	83.010
0+046.328			83.028
0+048.057		0.79	83.033
0+051.258			83.041
0+051.808			83.045
0+052.358			83.051
0+060.000	83.951	0.80	83.156
0+080.000	84.327	0.90	83.431
0+100.000	84.578	0.87	83.707
0+113.303		0.86	83.890
0+120.000	84.954	0.91 / 0.97	83.982
0+122.098			84.011
0+122.630			84.017
0+123.162			84.020
0+124.187			84.023
0+140.000	84.808	0.73	84.073
0+160.000	84.798	0.66	84.136
0+180.000	84.901	0.70	84.198
0+200.000	85.034	0.77	84.261
0+218.160		0.83 / 0.84	84.318
0+218.261			84.318
0+218.363			84.318
0+220.000	85.169		84.327
0+240.000	85.320	0.89	84.430
0+260.000	85.387	0.85	84.533
0+280.000	85.476	0.84	84.637
0+300.000	85.586	0.85	84.740
0+320.000	85.729	0.89	84.843
		0.89	

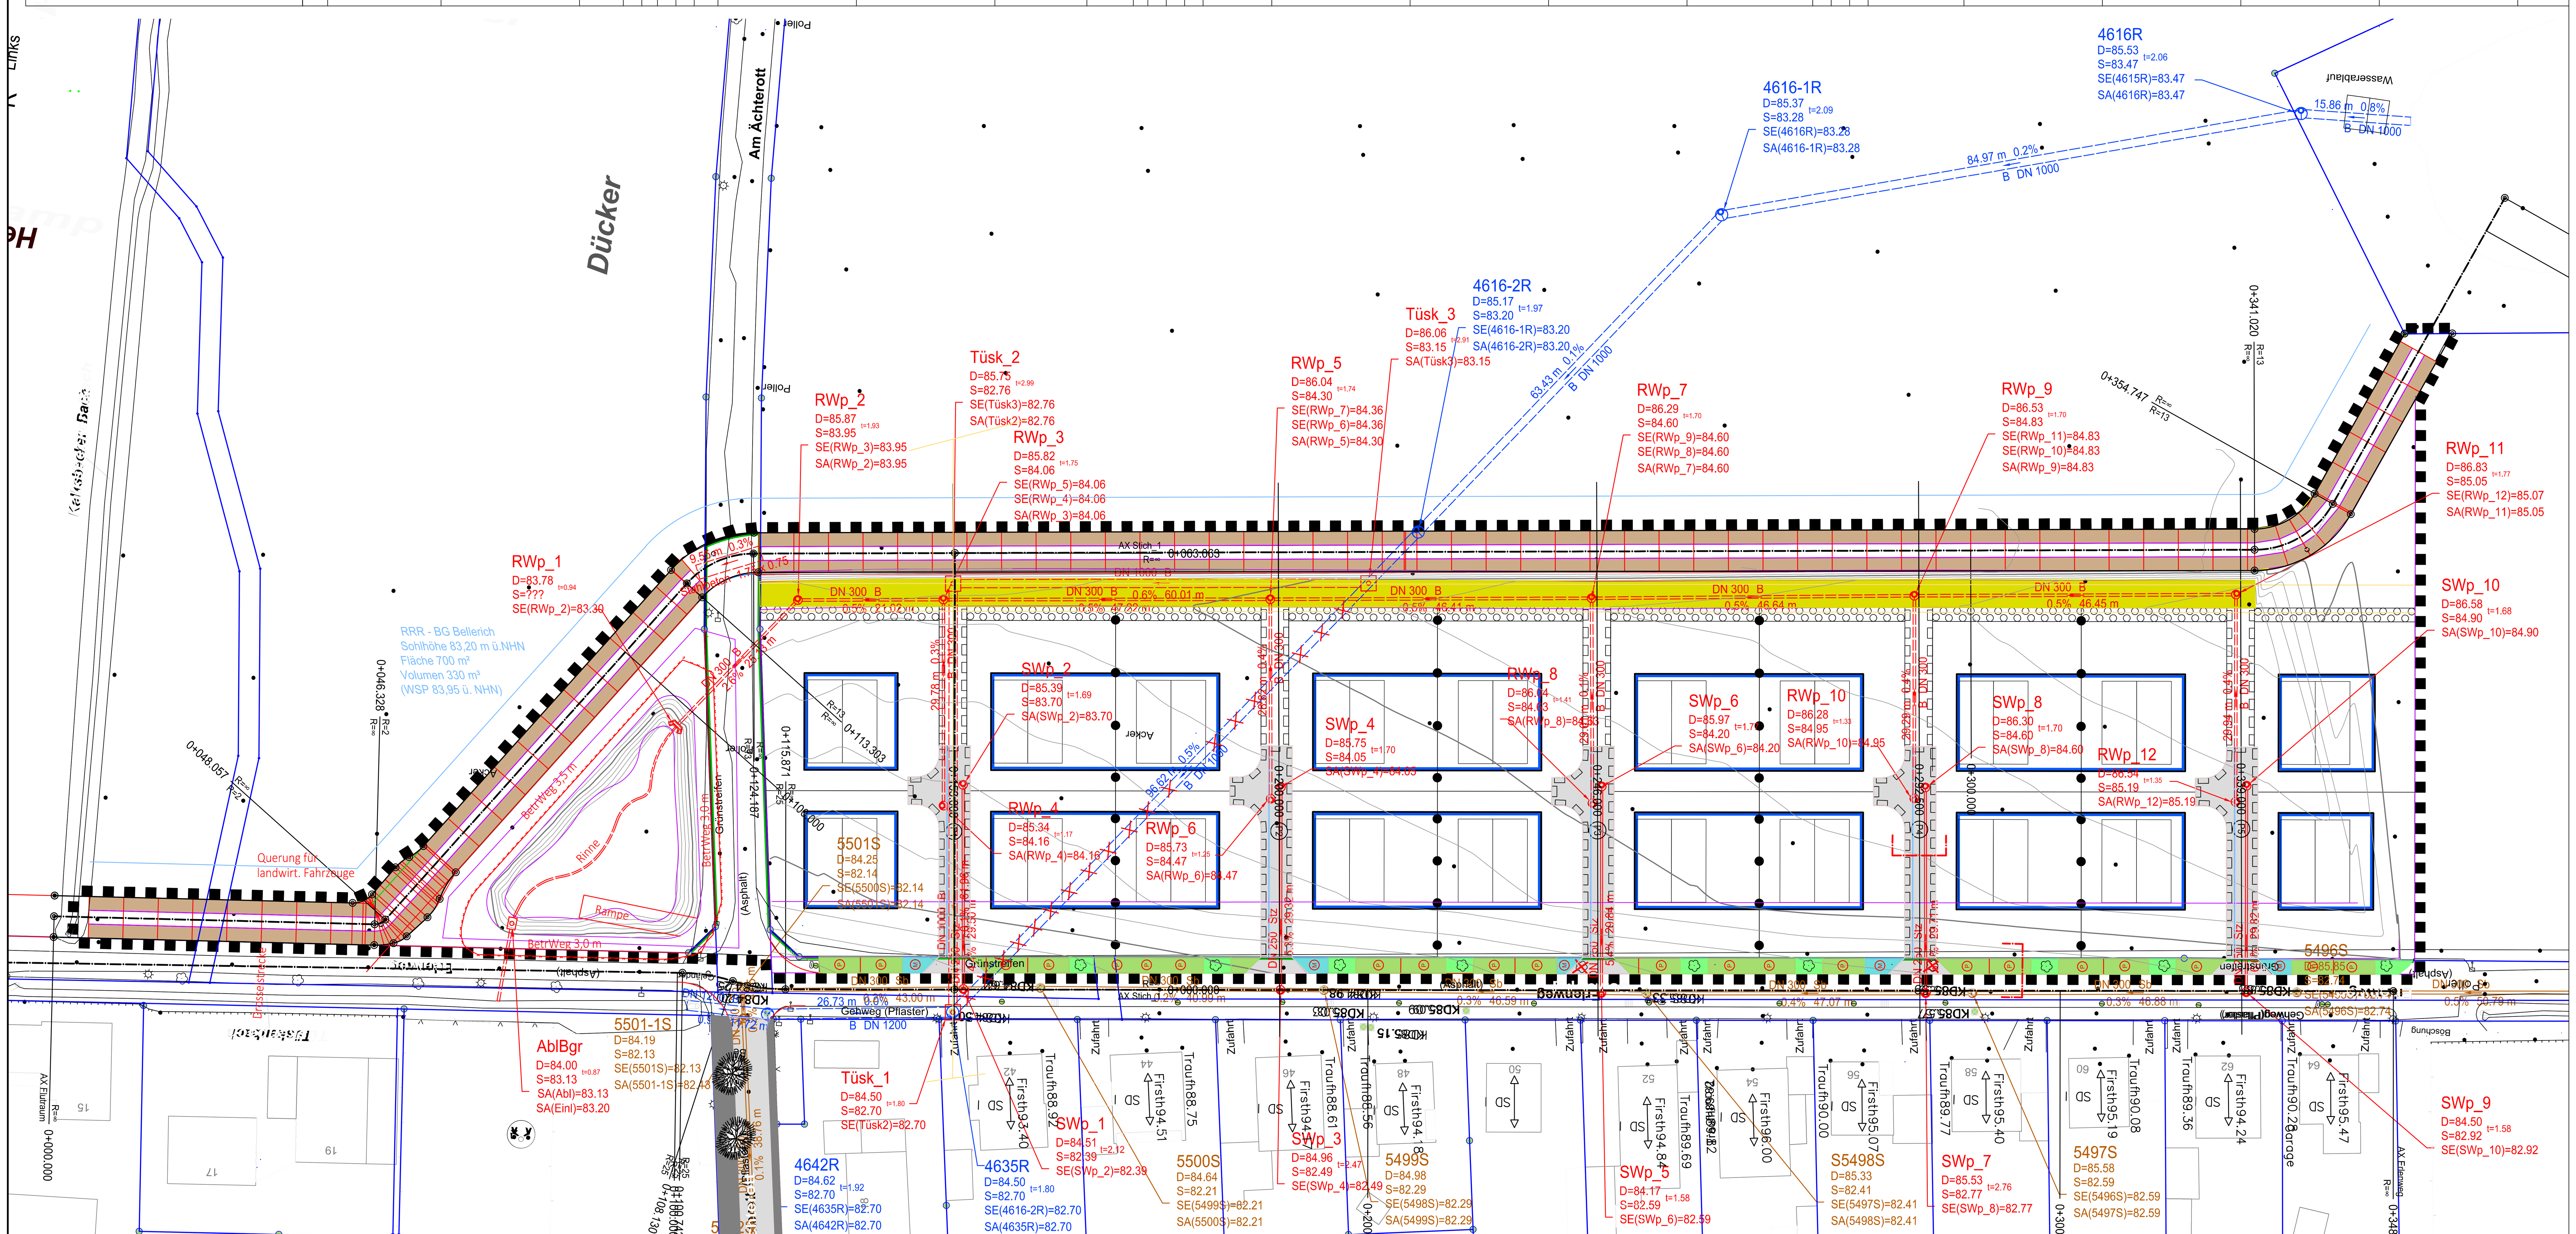

Nr.	Art der Änderung	Datum	Name
5			
4			
3			
2			
1			

Entwurfsbearbeitung

Ingenieurbüro
KETTLER u. BLANKENAGEL GmbH
Ingenieurbüro für Strassenbau und Vermessung
Kesslerweg 52 - 48155 Münster
Tel. 0251/384997-0 Fax 0251/384997-99
info@kub-gmbh.de

	Datum	Name
bearbeitet	10/03/17	rio
gezeichnet	26/11/15	rio

geprüft :

Anlage Nr. :
Plan Nr. :
Str. Schl. :
Blatt Nr. : 1 (1)
Mappe Nr. :
Ausf. Nr. :

Stadt Coesfeld

ECO.PLAN
ECO.Plan Neunrade
GmbH & Co. KG
Hönnestraße 45
58809 Neuenrade
Tel.: 0 23 94 / 6 16 62

Entwurfsplanung
Längsschnitt - Lageplan

Maßstab	
Lageplan	1 : 500
Längen	1 :
Höhen	1 :

	Datum	Name
bearbeitet		
gezeichnet		
geprüft		

Aufgestellt :

Coesfeld, den
i.A.

Erschließung BG östl. Erlenweg Coesfeld Entwässerung

Erschließung eines Baugebietes am Erlenweg in der Stadt Coesfeld

D:\CAD__Backup\170302__DGM1__ges__recover.dwg 10.03.2017