


Flurstück: 511
 Flur: 19
 Gemarkung: Lette
 Coesfelder Straße 70, Coesfeld



3.

LAGEPLAN


1:500

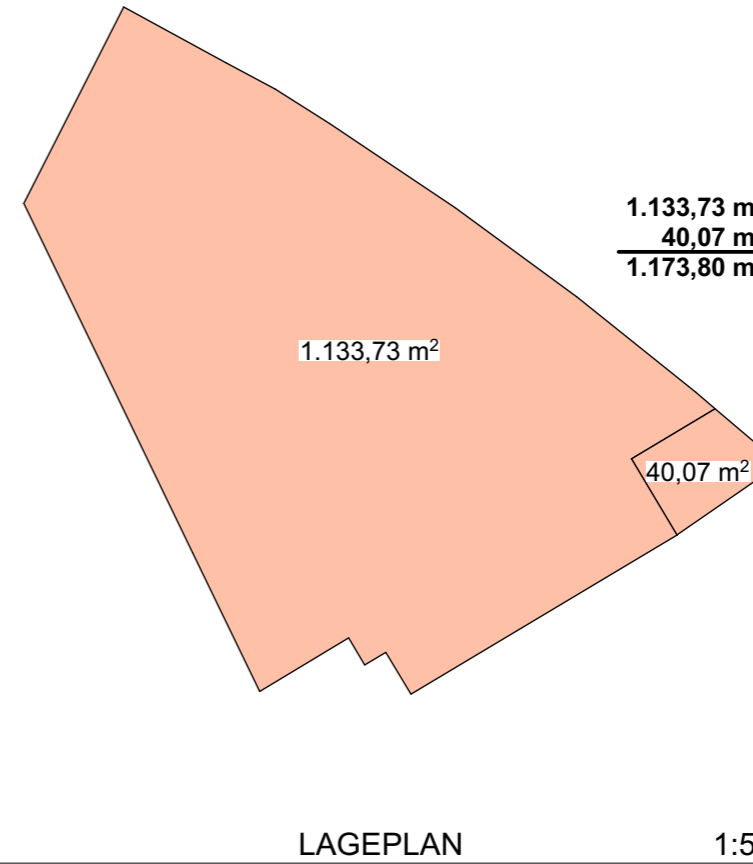

LAGEPLAN

1:500

3. LAGEPLAN

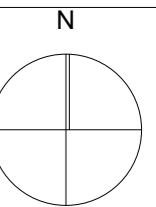

± 0,00 = 77,620 m üNN = OK FFB EG

BAUVORHABEN:

6622 - Betr. Wohnen Coesfeld Lette
 Coesfelderstr. 70
 48653 Coesfeld

AUFTRAGGEBER:

-
 KKRC BAU GmbH & Co. KG
 Industriestr. 24
 48734 Reken

Tel: 0 28 64 - 88 65-0
 E-Mail: kontakt@plan-4.com

ARCHITEKT:

projekt ARC GmbH
 Planung
 Graf-Bernadotte-Str. 27
 45133 Essen
 Tel: +49 (0) 201 84113-0
 Fax: +49 (0) 201 84113-20
 E-Mail: info@projektarc.de

BA.15 D

LAGEPLAN

| Maßstab | Blattgröße | Datum | Planersteller |
|---------|------------|------------|---------------|
| 1:500 | 841x594 A1 | 28.08.2017 | HK |


Dateiname: 6622-BetrWohnen-Lette-WG-SW-AC21-08.08.17.pln

Pfad: D:\0001-BetrWohn-Lette\6622-BetrWohnen-Lette-WG-SW-AC21-08.08.17.pln

projekt **ARC**.

Projektmanagement & Planung im Ladenbau GmbH
 Graf-Bernadotte-Str. 27 · 45133 Essen
 Tel: +49 201 84113-0
 info@projektarc.de

www.projektarc.de

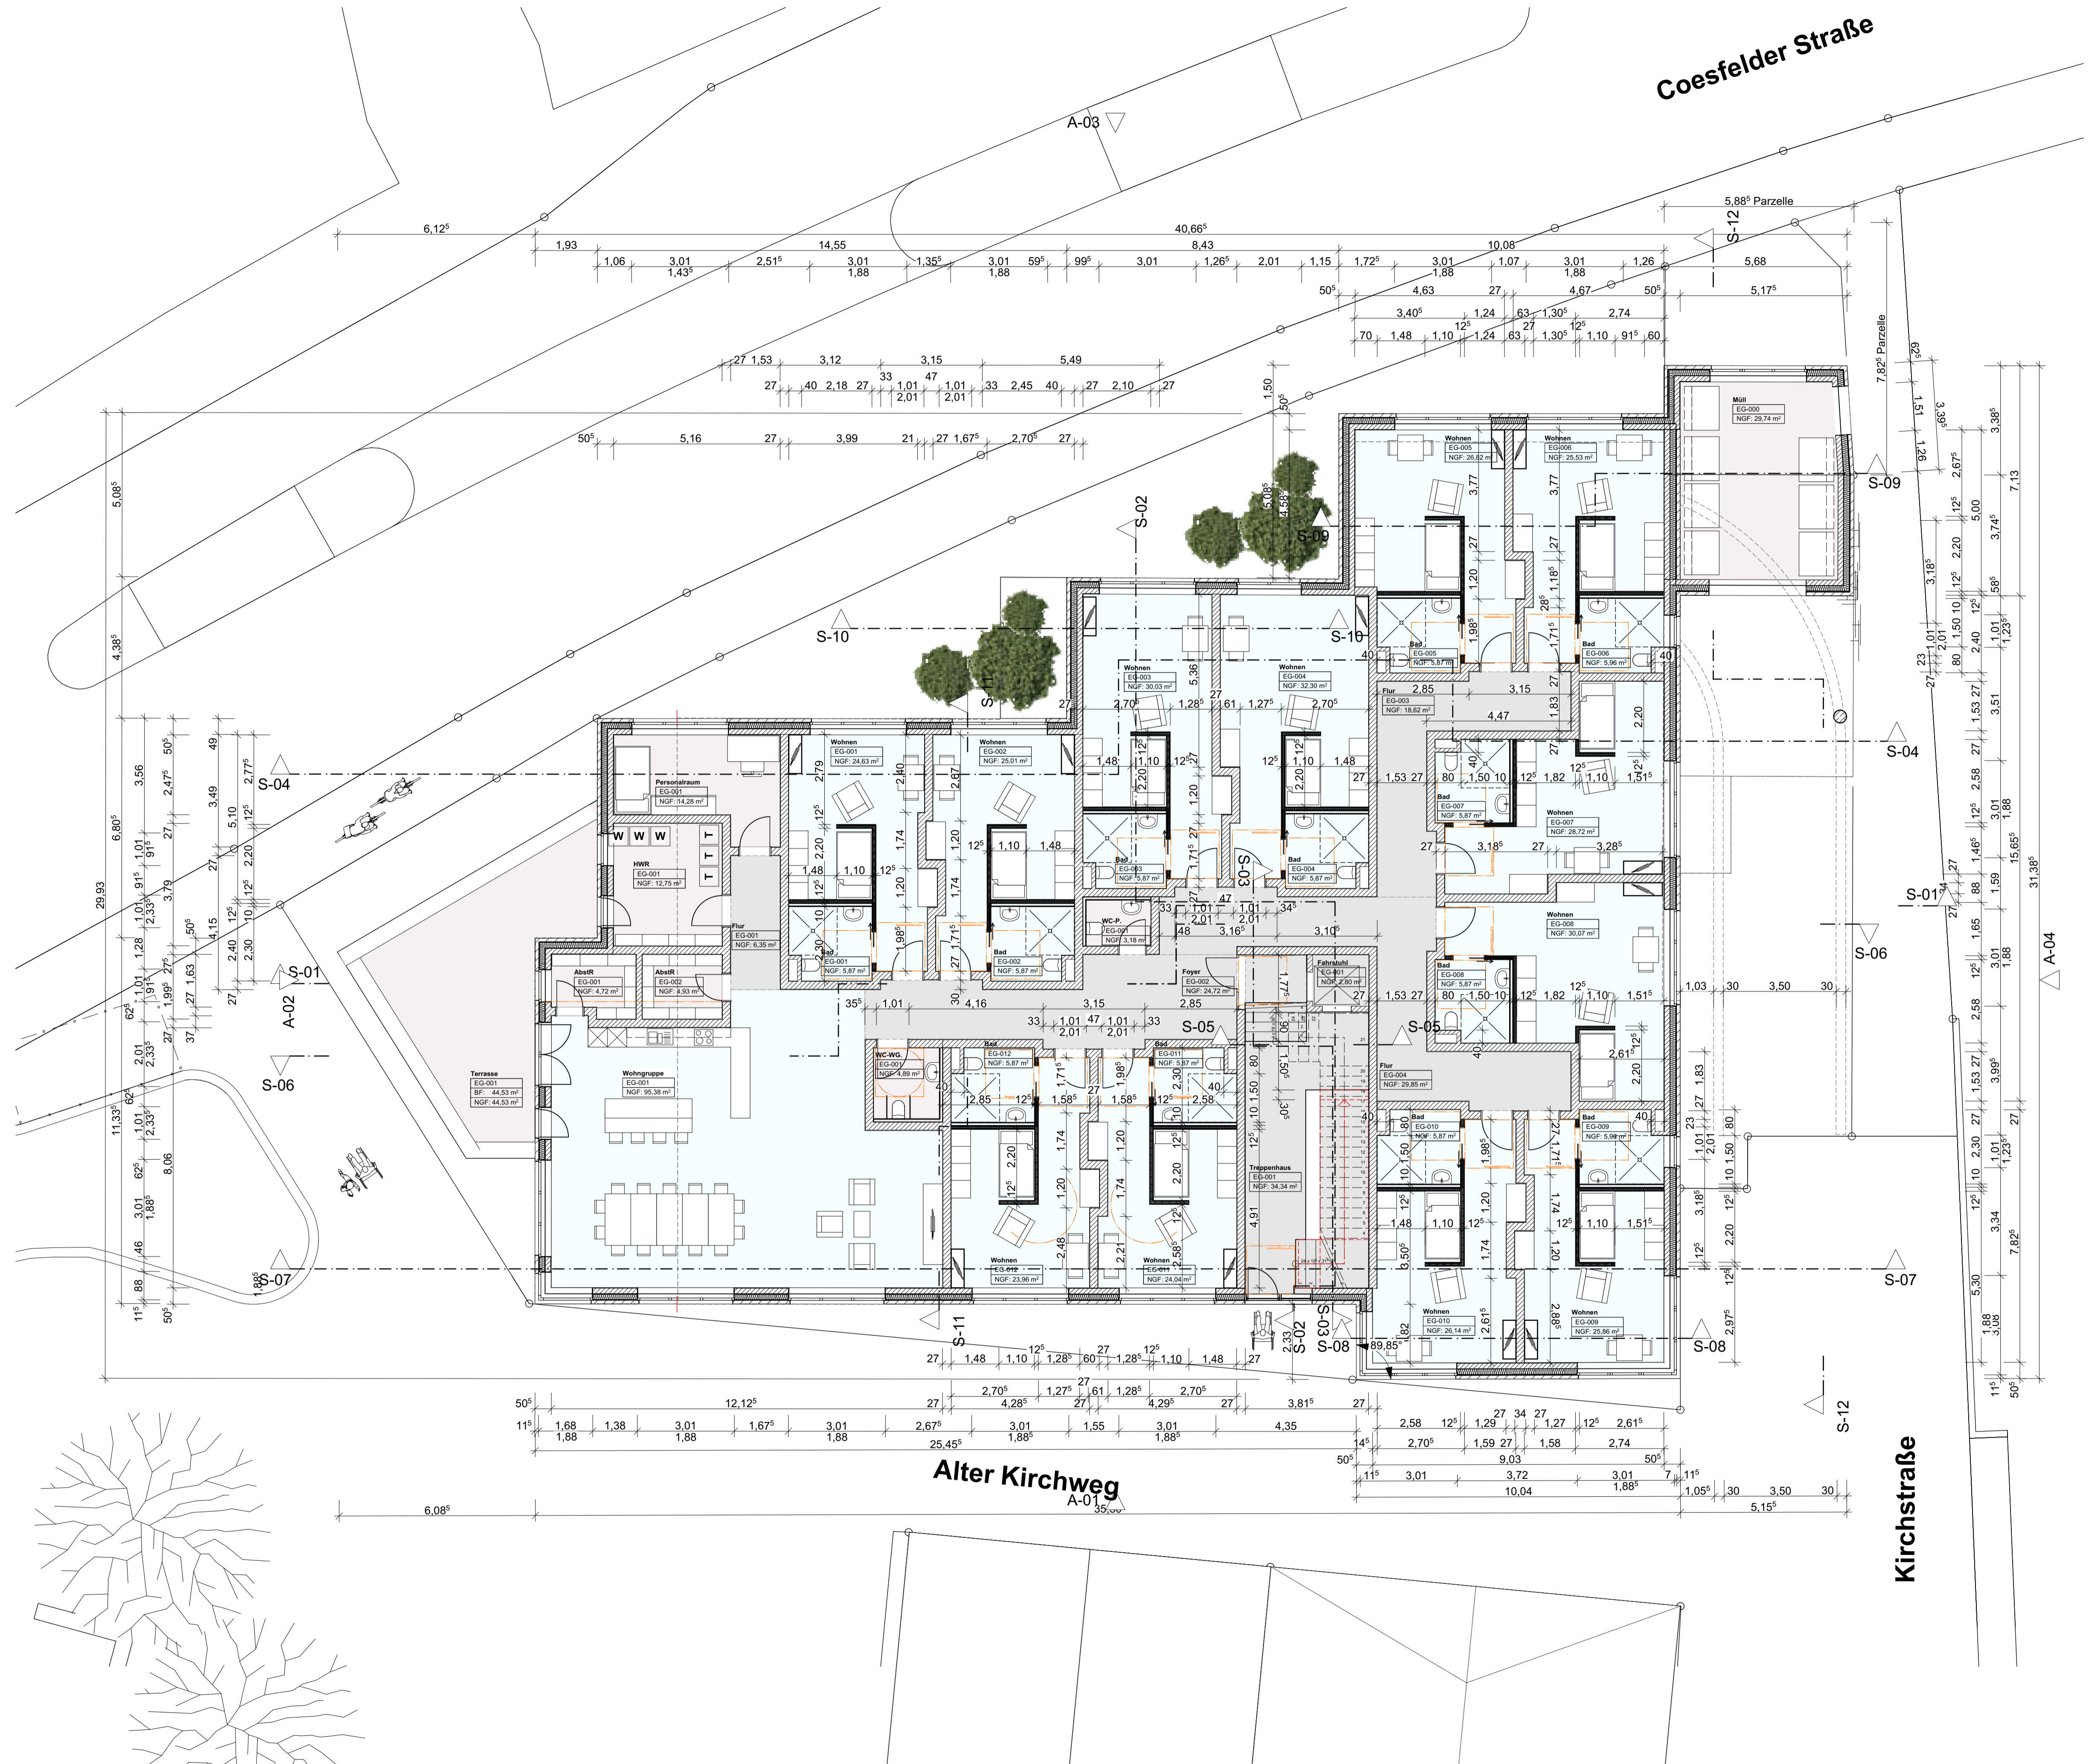

Coesfelder Straße

Kirchstraße

Alter Kirchweg

0. ERDGESCHOSS

± 0,00 = 77,620 m üNN = OK FFB EG

BAUVORHABEN:
6622 - Betr. Wohnen Coesfeld Lette
Coesfelderstr. 70
48653 Coesfeld


AUFTRAGGEBER:
KKRC BAU GmbH & Co. KG
Industriestr. 24
48734 Reken

ARCHITEKT:
projekt ARC GmbH
Planung
Graf-Bernadotte-Str. 27
45133 Essen
Tel: +49 (0) 201 84113-0
Fax: +49 (0) 201 84113-20
E-Mail: info@projektarc.de

BA.02 J ERDGESCHOSS

| Maßstab | Blattgröße | Datum | Plansteller |
|---------|------------|------------|-------------|
| 1:100 | 841x594 A1 | 28.08.2017 | HK |

Datennamen: 6622-BetrWohnen-Lette-WG-SW-AC21-08.08.17.pln
Plot: D:\001-Berlin\01-Lette\6622-BerlinWohnen-Lette-WG-SW-AC21-08.08.17.pln

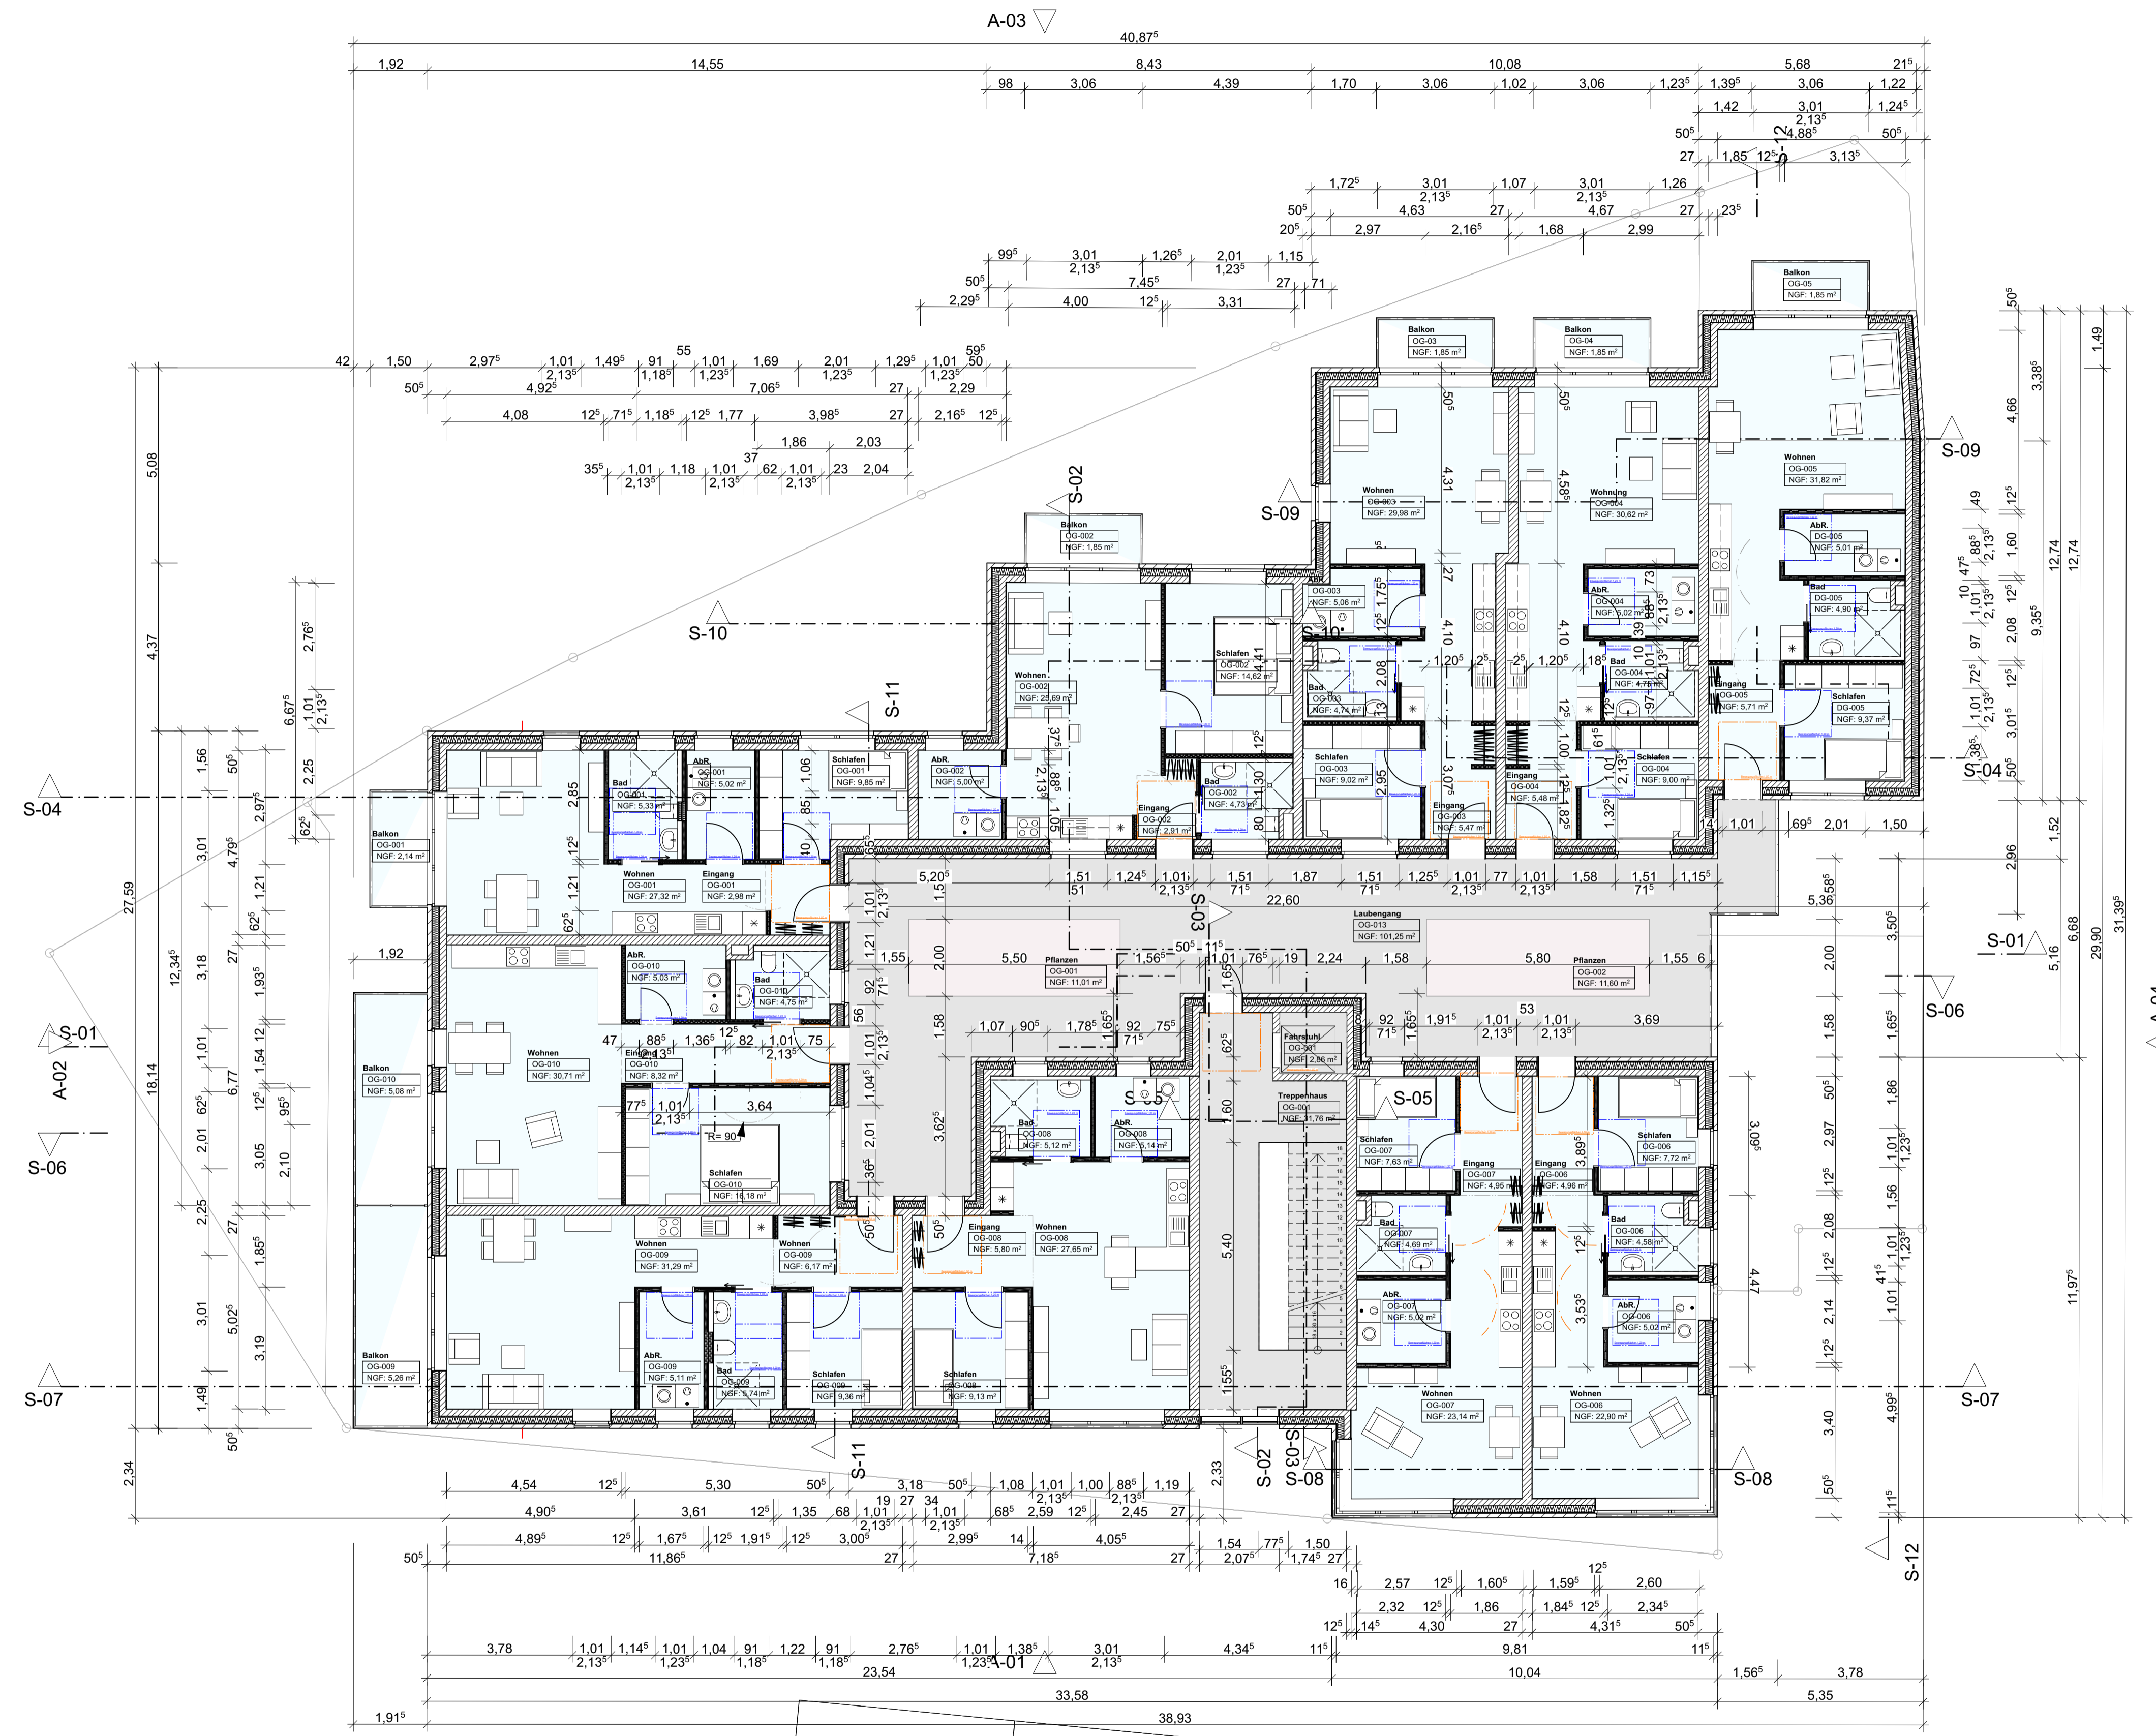

OBERGESCHOSS

1:100

1. OBERGESCHOSS

± 0,00 = 77,620 m üNN = OK FFB EG

BAUVORHABEN:

6622 - Betr. Wohnen Coesfeld Lette
 Coesfelderstr. 70
 48653 Coesfeld

AUFTRAGGEBER:

KKRC BAU GmbH & Co. KG
 Industriestr. 24
 48734 Reken


ARCHITEKT:

projekt ARC GmbH
 Planung
 Graf-Bernadotte-Str. 27
 45133 Essen
 Tel: +49 (0) 201 84113-0
 Fax: +49 (0) 201 84113-20
 E-Mail: info@projektarc.de

BA.03 J OBERGESCHOSS


| Maßstab | Blattgröße | Datum | Planersteller |
|---------|------------|------------|---------------|
| 1:100 | 841x594 A1 | 28.08.2017 | HK |


Datenname: 6622-BetrWohnen-Lette-WG-SW-AC21-08.08.17.pln
 Plot: D:\001-Berlin-Lette\6622-Berlin-Lette-WG-SW-AC21-08.17.pln

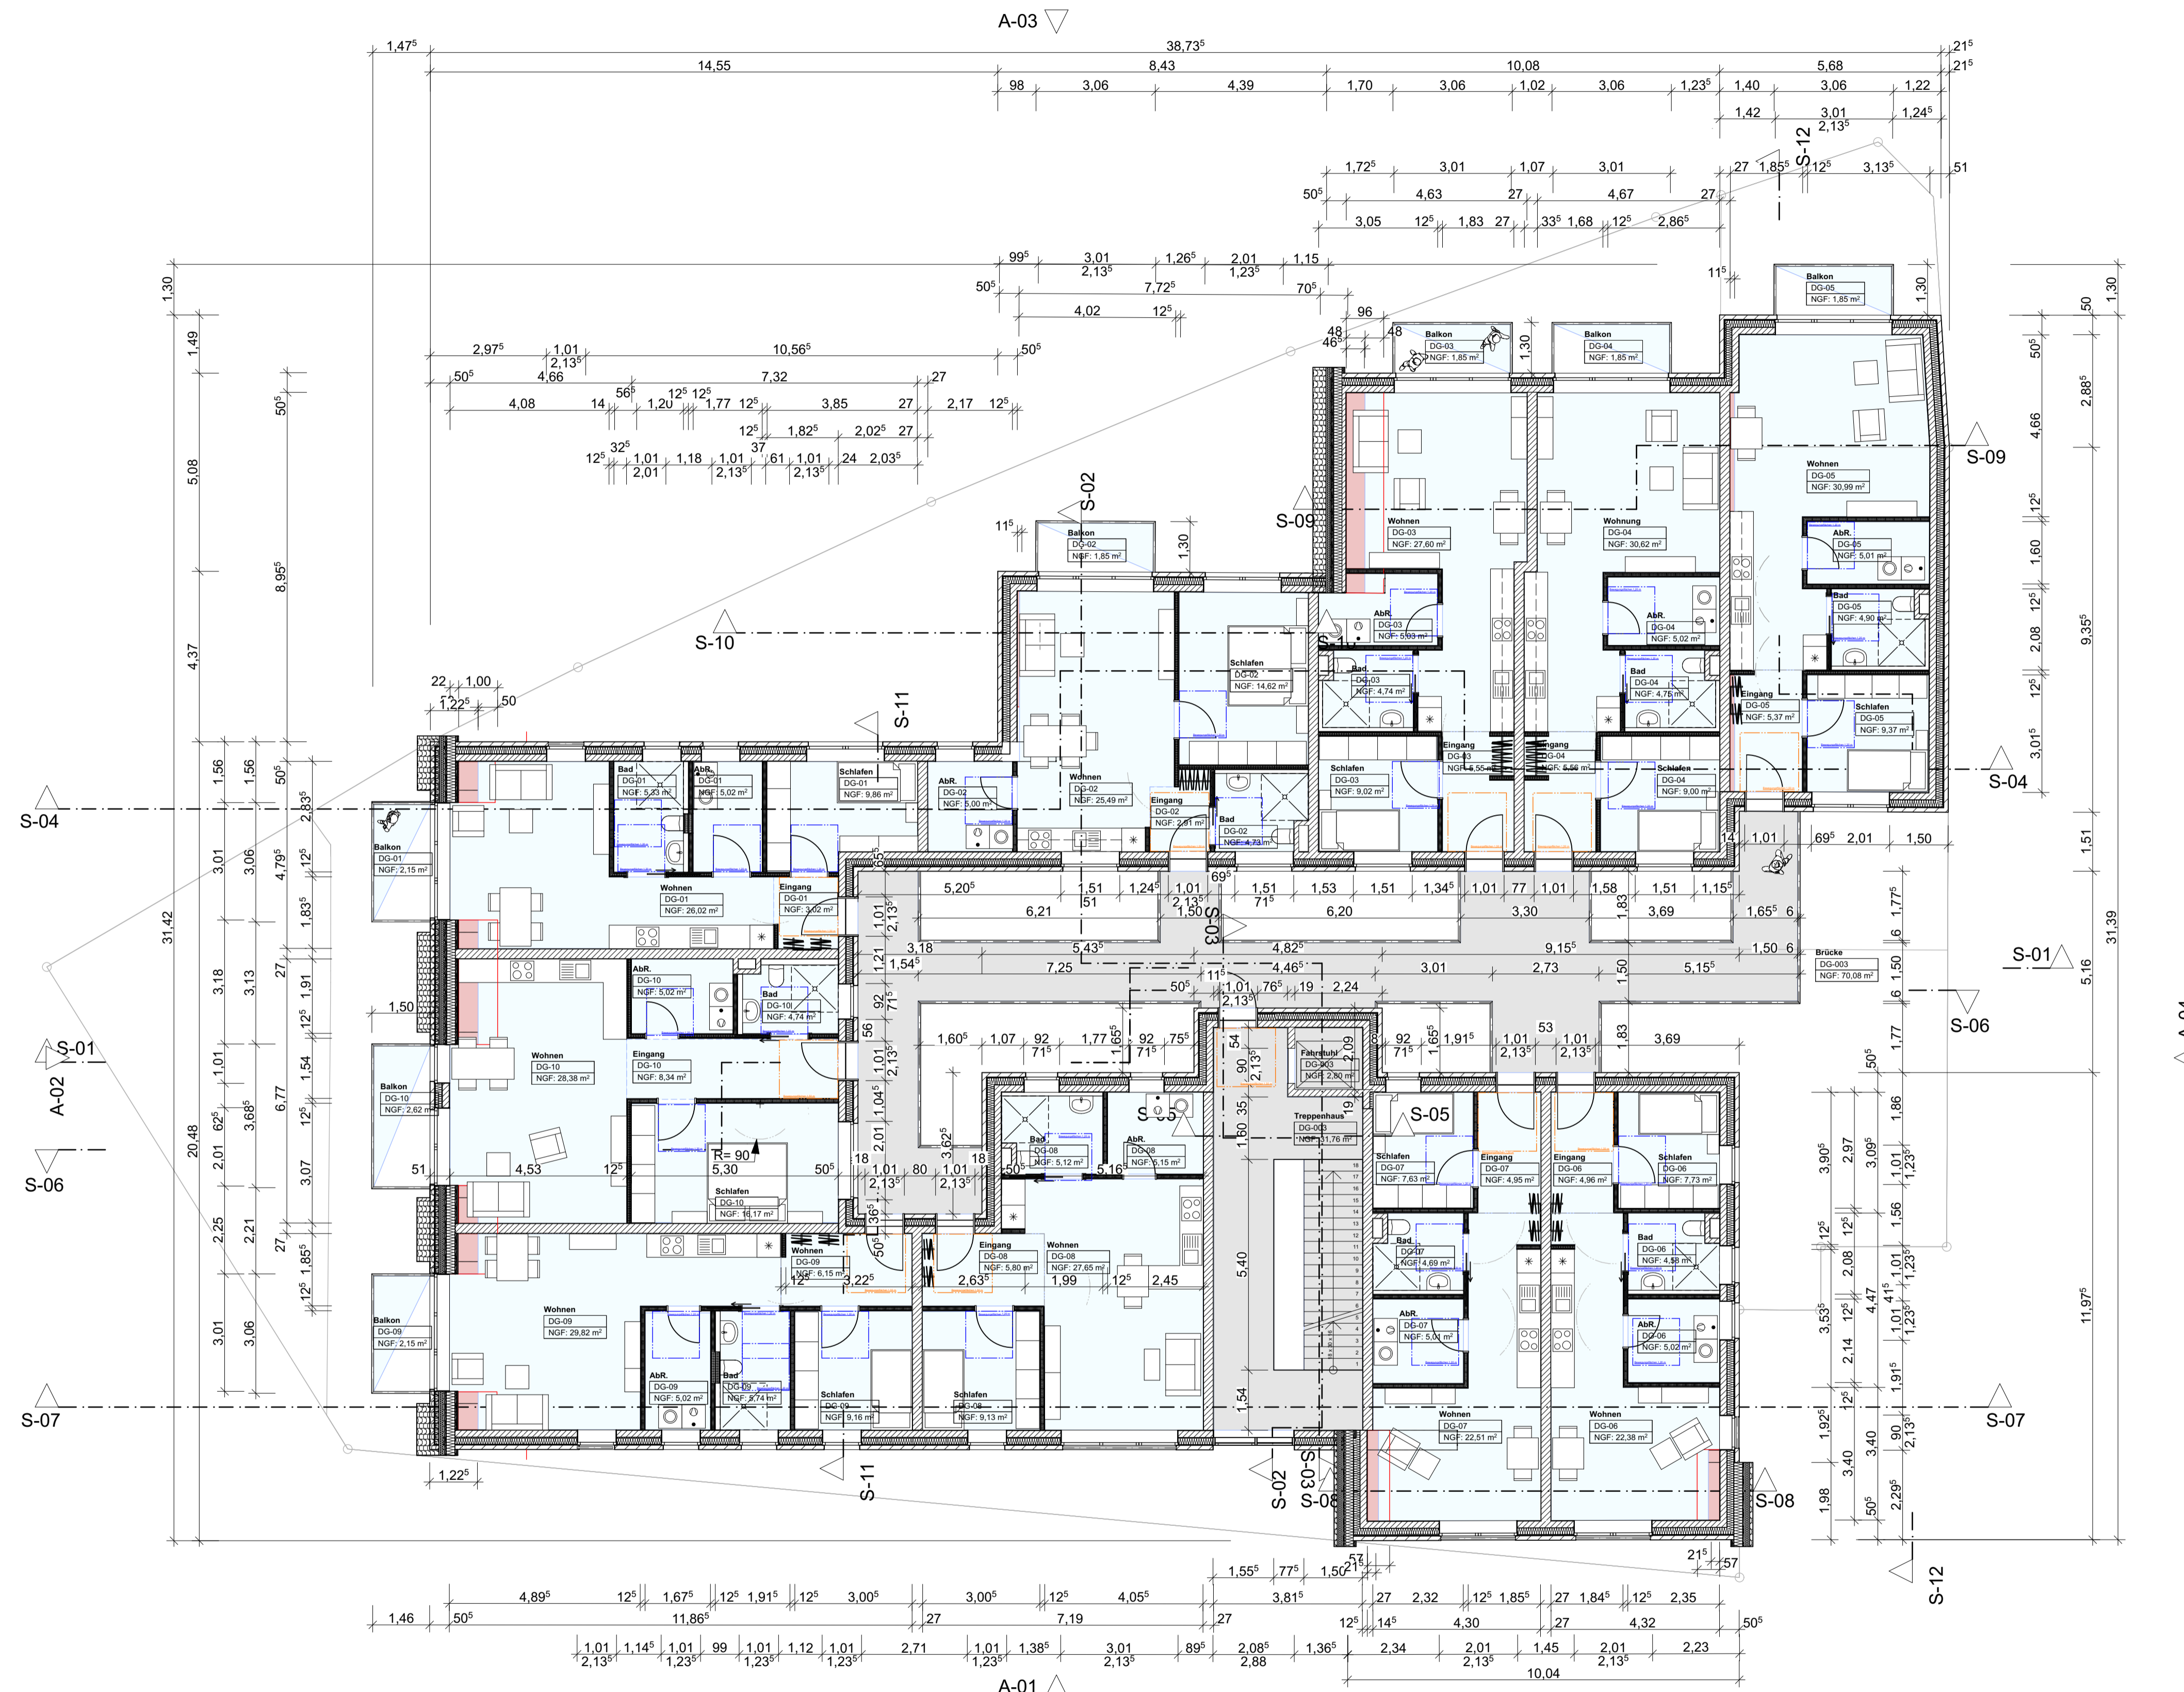

DACHGESCHOSS

1:100
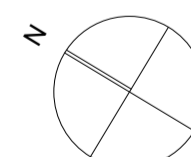
| | | | |
|---|------------|--|---------------|
| 2. DACHGESCHOSS | | | |
|  | | | |
| ± 0,00 = 77,620 m üNN = OK FFB EG | | | |
| BAUVORHABEN: | | | |
| 6622 - Betr. Wohnen Coesfeld Lette Coesfelderstr. 70 48653 Coesfeld | | | |
| AUFTRAGGEBER: | | ARCHITEKT: | |
| KKRC BAU GmbH & Co. KG Industriestr. 24 48734 Reken | | projekt ARC GmbH Planung Graf-Bernadotte-Str. 27 45133 Essen Tel: +49 (0) 201 84113-0 Fax: +49 (0) 201 84113-20 E-Mail: info@projektarc.de | |
| Tel: 0 28 64 - 88 65-0 E-Mail: kontakt@plan-4.com | | | |
| BA.04 J | | DACHGESCHOSS | |
| Maßstab | Blattgröße | Datum | Planersteller |
| 1:100 | 841x594 A1 | 28.08.2017 | HK |
| Dateiname: 6622-BetrWohnen-Lette-WG-SW-AC21-08.17.pln | | | |
| Plot: D:\001-Berlin\1-Entwurf\6622-BerlinWohnen-Lette-WG-SW-AC21-08.17.pln | | | |

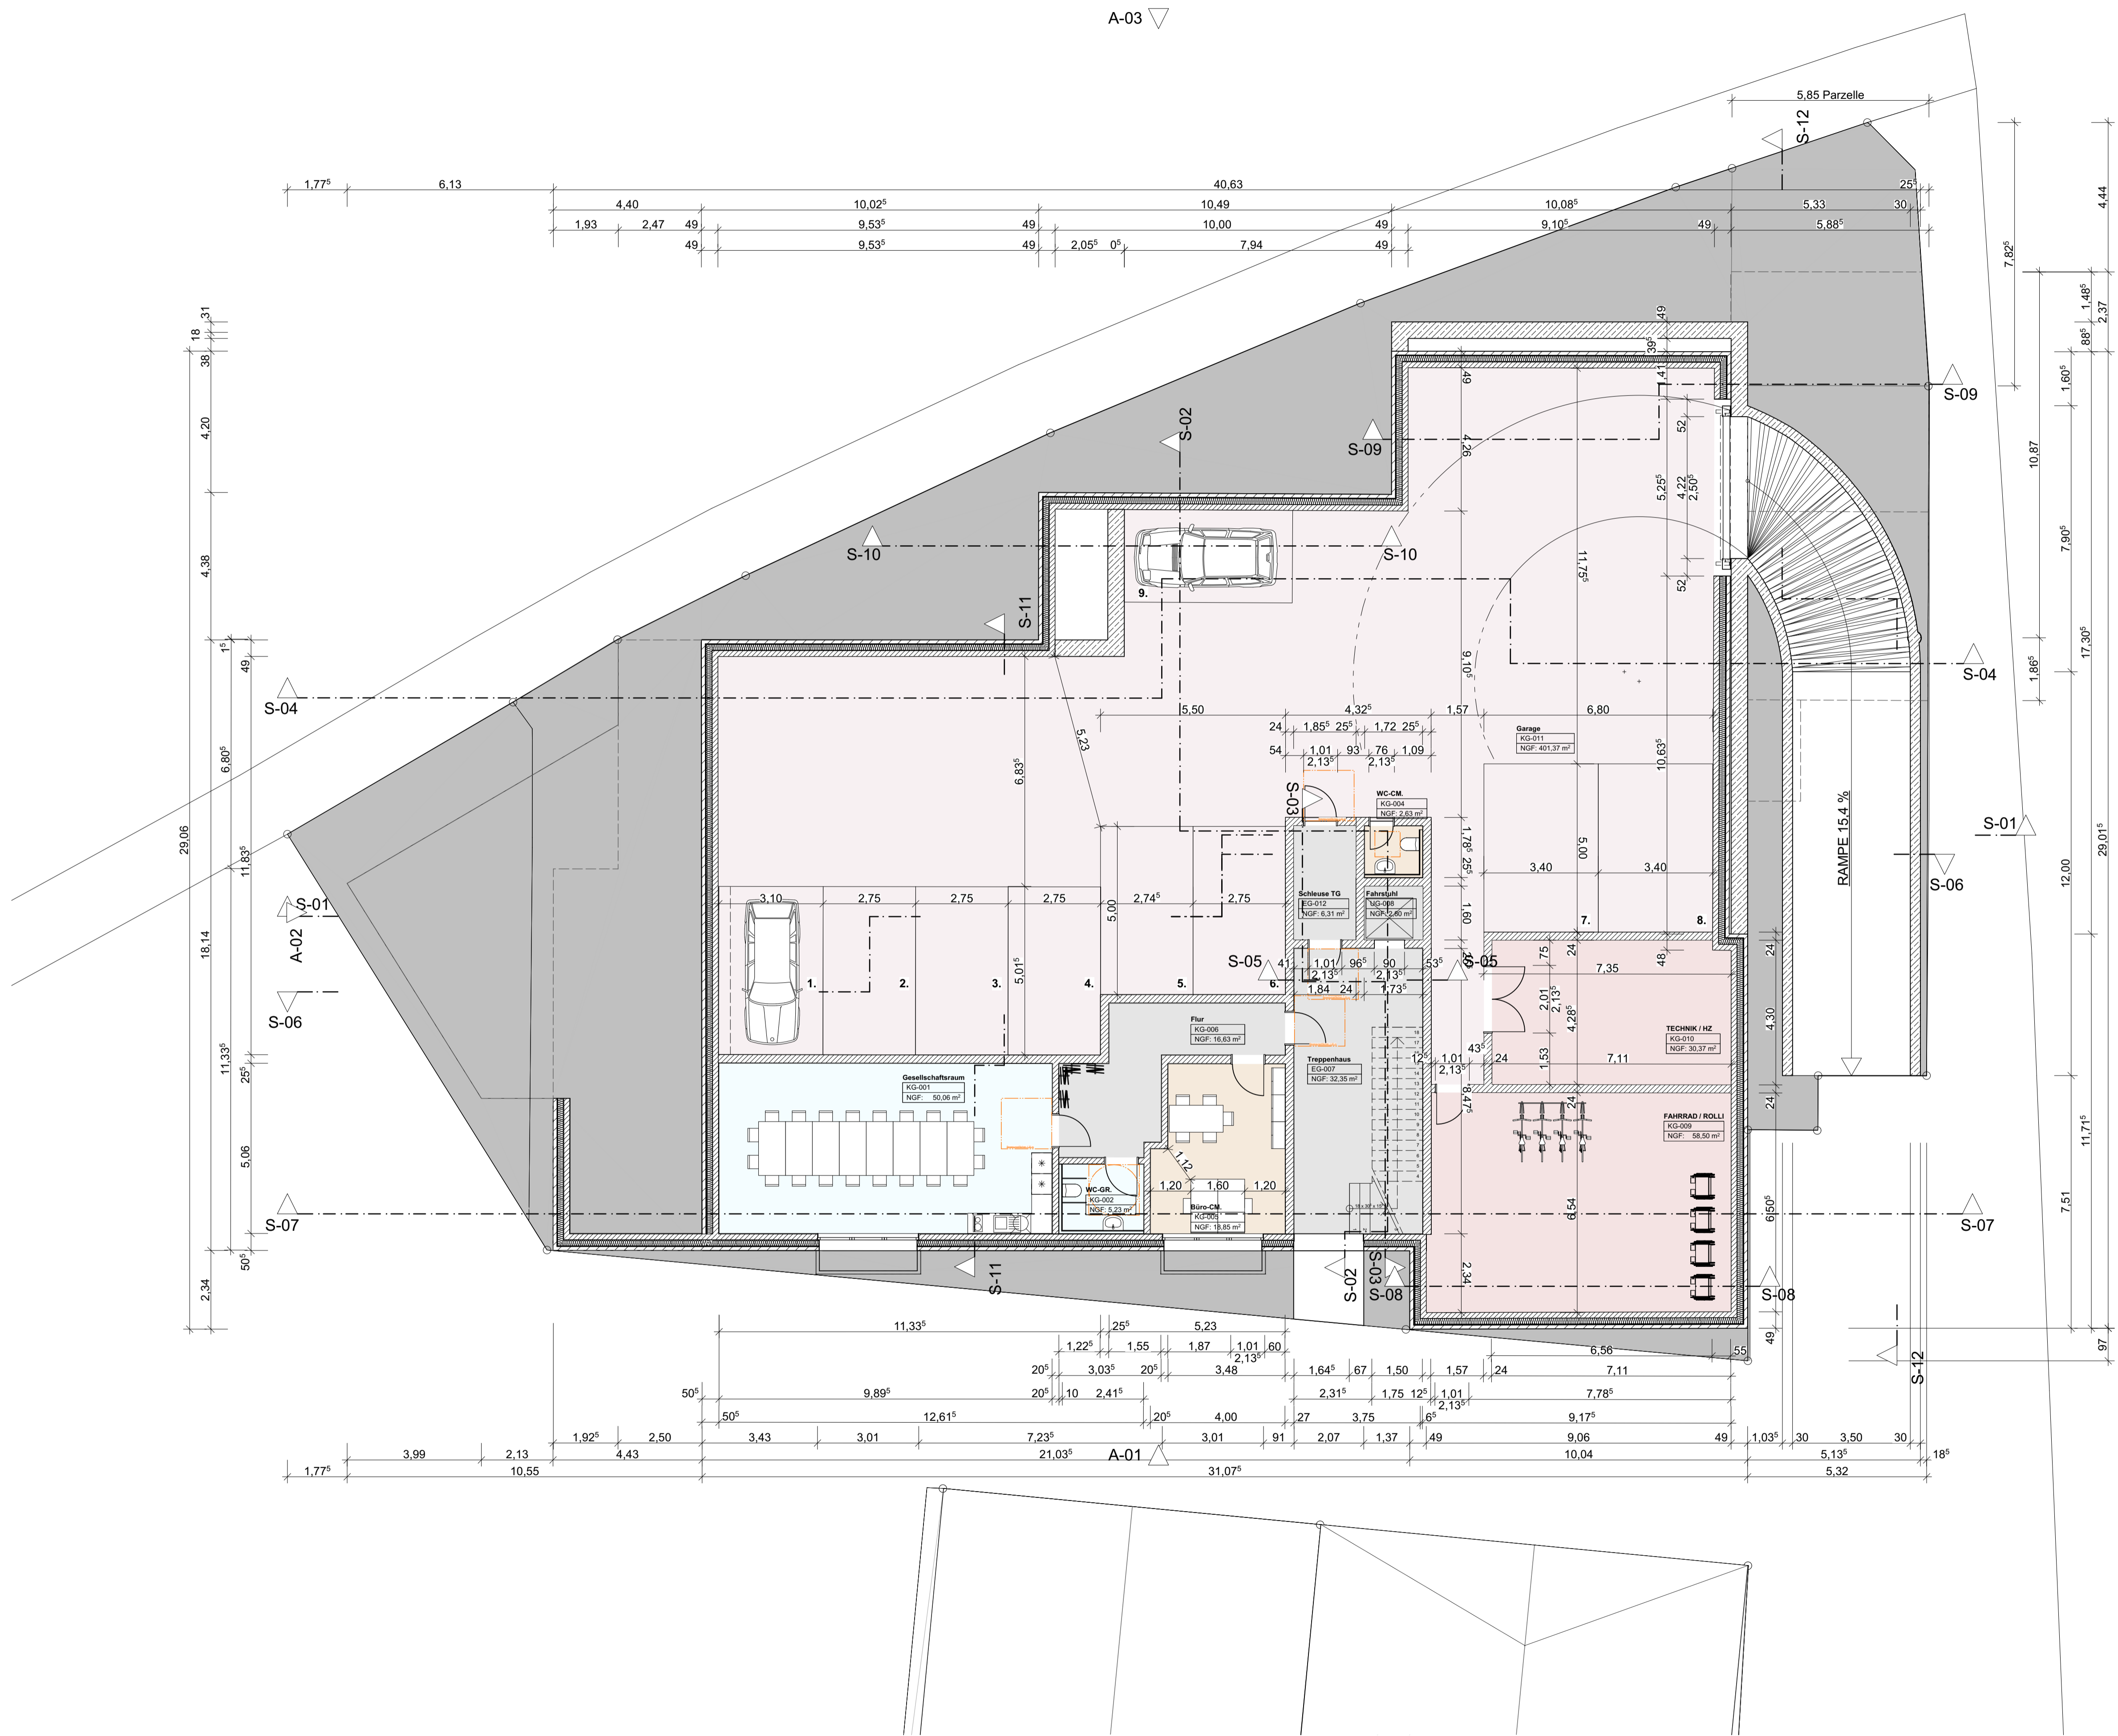

-1. KELLERGESCHOSS

± 0,00 = 77,620 m üNN = OK FFB EG

BAUVORHABEN:
6622 - Betr. Wohnen Coesfeld Lette
Coesfelderstr. 70
48653 Coesfeld

AUFTRAGGEBER:
KKRC BAU GmbH & Co. KG
Industriestr. 24
48734 Reken

ARCHITEKT:
projekt ARC GmbH
Planung
Graf-Bernadotte-Str. 27
45133 Essen
Tel: +49 (0) 201 84113-0
Fax: +49 (0) 201 84113-20
E-Mail: info@projektarc.de

BA.06 J KELLERGESCHOSS

| Maßstab | Blattgröße | Datum | Planersteller |
|---------|------------|------------|---------------|
| 1:100 | 841x594 A1 | 28.08.2017 | HK |

Datename: 6622-BetrWohnen-Lette-WG-SW-AC21-08.08.17.pln
Plot D:\001-BetrWohnen-Lette\6622-BetrWohnen-Lette-WG-SW-AC21-08.08.17.pln



A-01

Ansicht Süd-West

1:100




A-03

Ansicht Nord-Ost

1:100

A-01, A-03 Ansicht Süd-West, Ansicht Nord-Ost

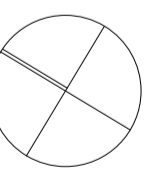

± 0,00 = 77,620 m üNN = OK FFB EG

BAUVORHABEN:

6622 - Betr. Wohnen Coesfeld Lette
Coesfelderstr. 70
48653 Coesfeld

AUFTRAGGEBER:

KKRC BAU GmbH & Co. KG
Industriestr. 24
48734 Reken

Tel: 0 28 64 - 88 65-0
E-Mail: kontakt@plan-4.com

ARCHITEKT:

projekt ARC GmbH
Planung
Graf-Bernadotte-Str. 27
45133 Essen
Tel: +49 (0) 201 84113-0
Fax: +49 (0) 201 84113-20
E-Mail: info@projektarc.de

BA.07 J

ANSICHTEN

| Maßstab | Blattgröße | Datum | Planersteller |
|---------|------------|------------|---------------|
| 1:100 | 841x594 A1 | 28.08.2017 | HK |

Datename: 6622-BetrWohnen-Lette-WG-SW-AC21-08.08.17.pln

Plot: D:\001-BetrWohnen-Lette\6622-BetrWohnen-Lette-WG-SW-AC21-08.08.17.pln

projekt **ARC**

Projektmanagement & Planung im Lederbau GmbH
Graf-Bernadotte-Str. 27 45133 Essen
Tel: +49 201 84113-0
info@projektarc.de

www.projektarc.de



A-02

Ansicht Nord-West

1:100




A-04

Ansicht Süd-Ost

1:100

A-02, A-04 Ansicht Nord-West, Ansicht Süd-Ost

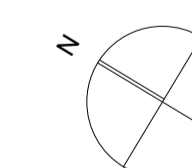

± 0,00 = 77,620 m üNN = OK FFB EG

BAUVORHABEN:

6622 - Betr. Wohnen Coesfeld Lette
Coesfelderstr. 70
48653 Coesfeld

AUFTRAGGEBER:

KKRC BAU GmbH & Co. KG
Industriestr. 24
48734 Reken

Tel: 0 28 64 - 88 65-0
E-Mail: kontakt@plan-4.com

ARCHITEKT:

projekt ARC GmbH
Planung
Graf-Bernadotte-Str. 27
45133 Essen
Tel: +49 (0) 201 84113-0
Fax: +49 (0) 201 84113-20
E-Mail: info@projektarc.de

BA.09 F

ANSICHTEN

| Maßstab | Blattgröße | Datum | Planersteller |
|---------|------------|------------|---------------|
| 1:100 | 841x594 A1 | 28.08.2017 | HK |


Datename: 6622-BetrWohnen-Lette-WG-SW-AC21-08.08.17.pln

Plot D:\001-Berlin-Lette\6622-Berlin-Lette-WG-SW-AC21-08.08.17.pln


projekt **ARC**

Projektmanagement & Planung im Liegenschaftsbau GmbH
Graf-Bernadotte-Str. 27 45133 Essen
Tel: +49 201 84113-0
info@projektarc.de

www.projektarc.de

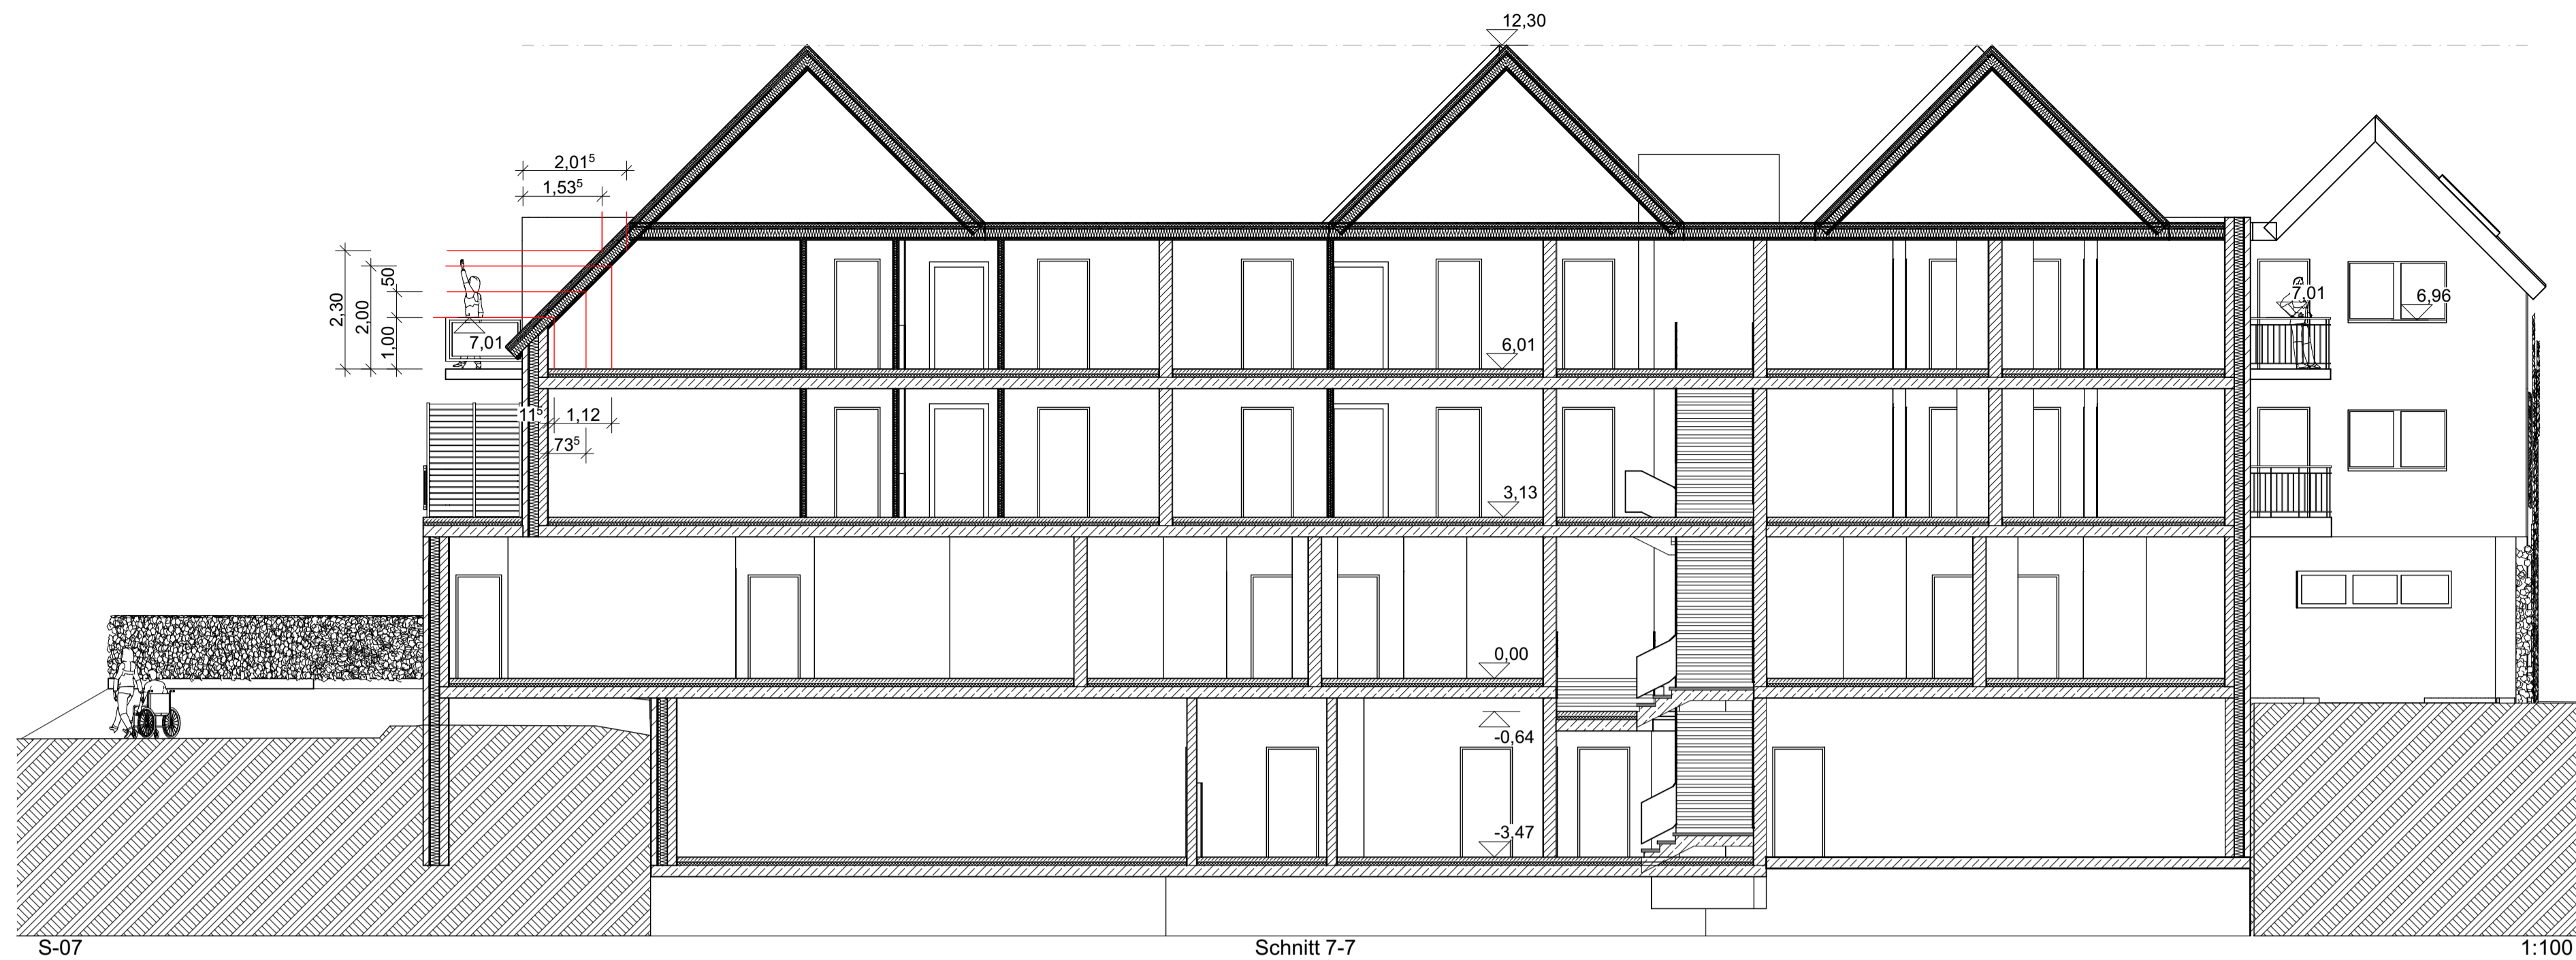


S-07 Schnitt 7-7 1:100

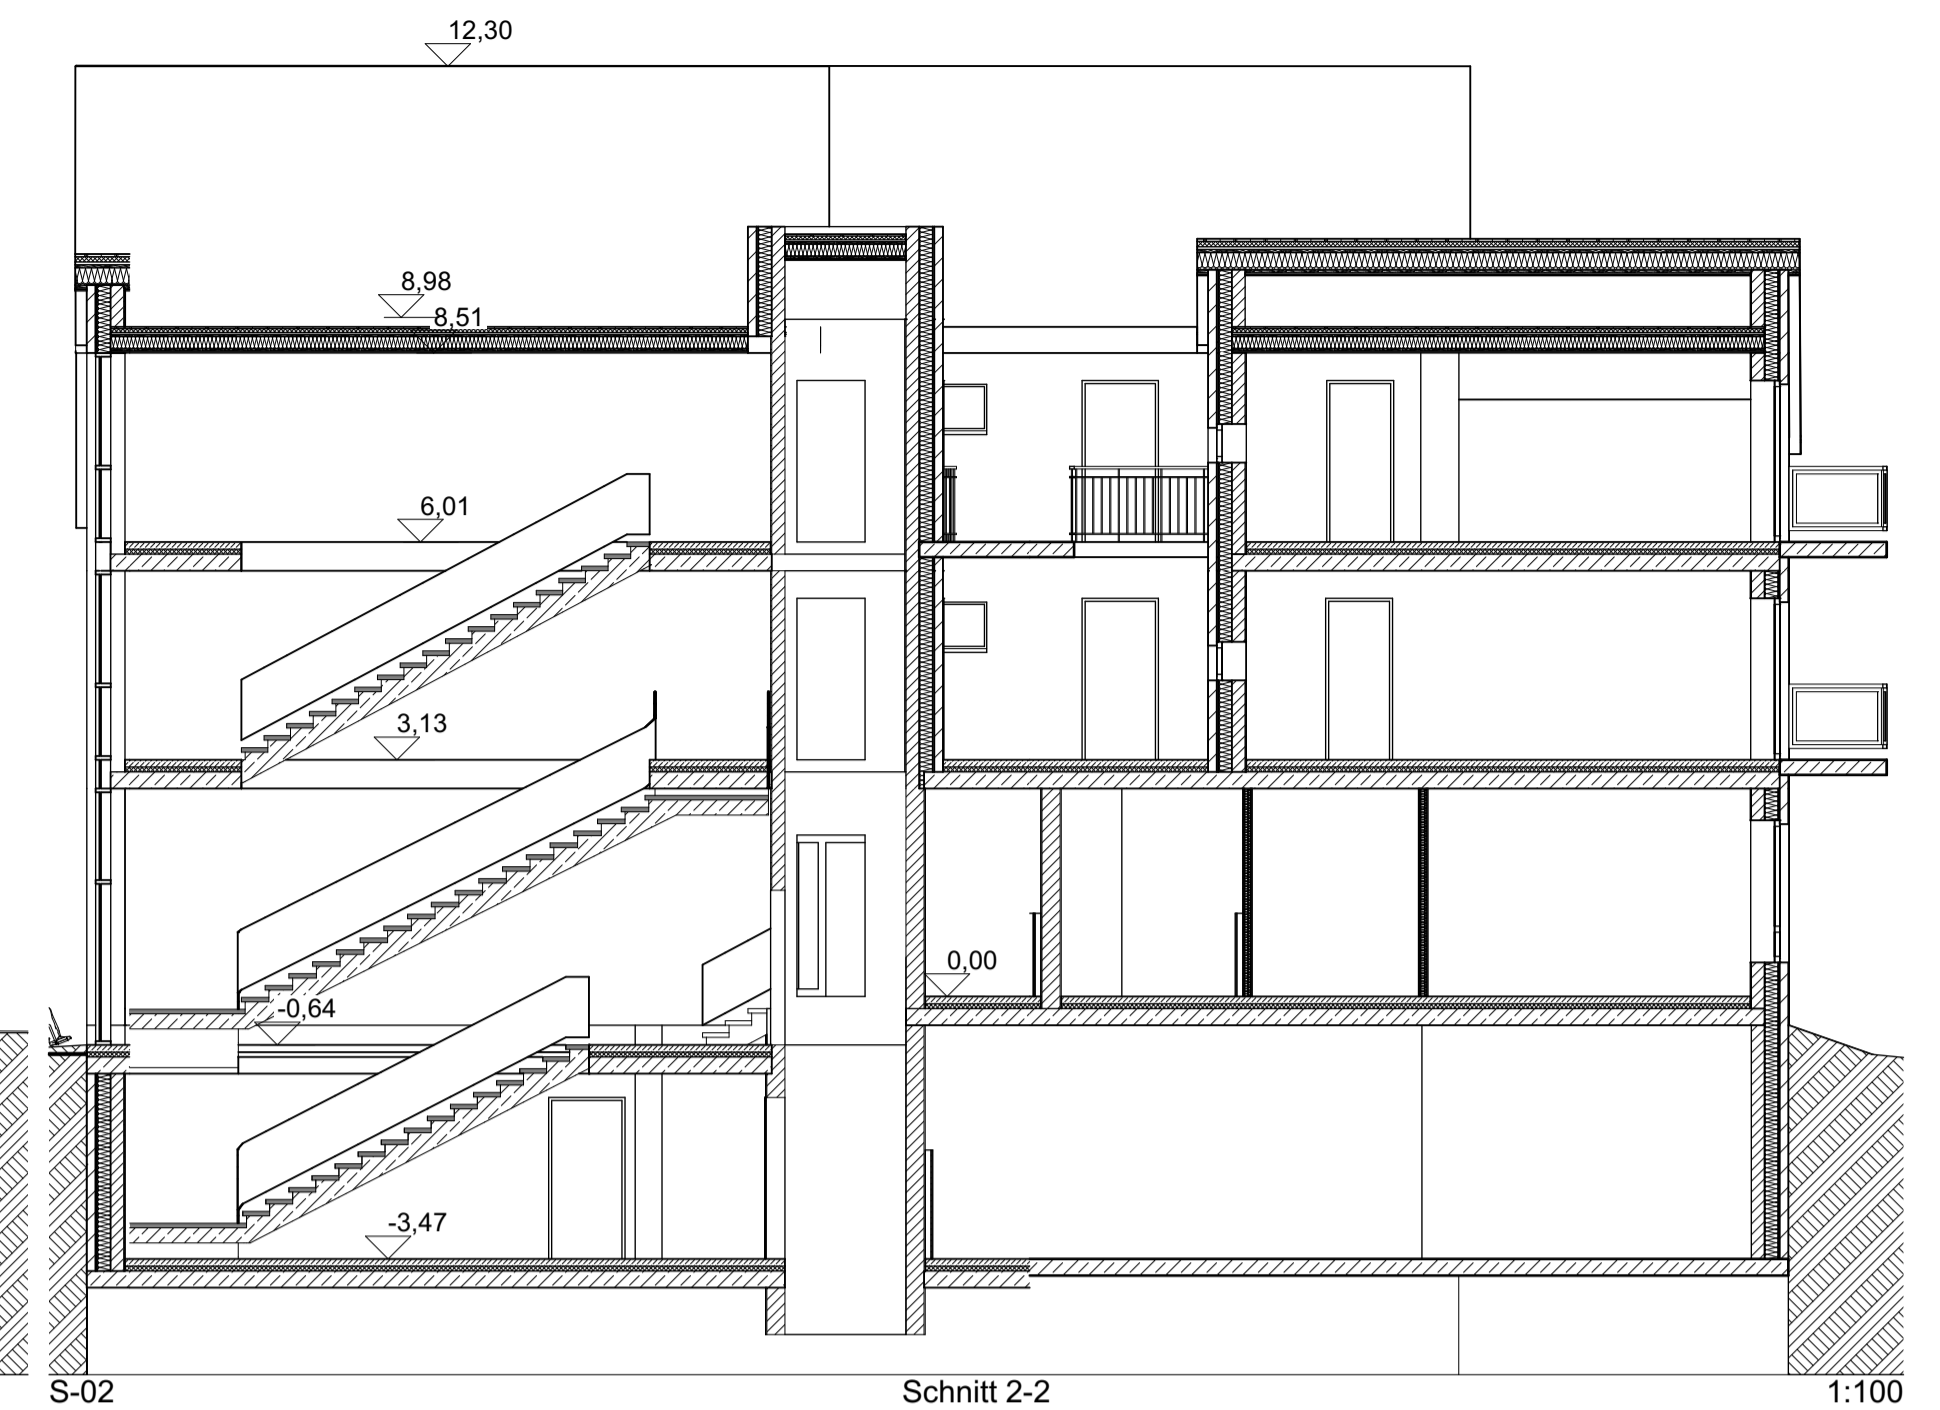


S-02 Schnitt 2-2 1:100




S-04 Schnitt 4-4 1:100

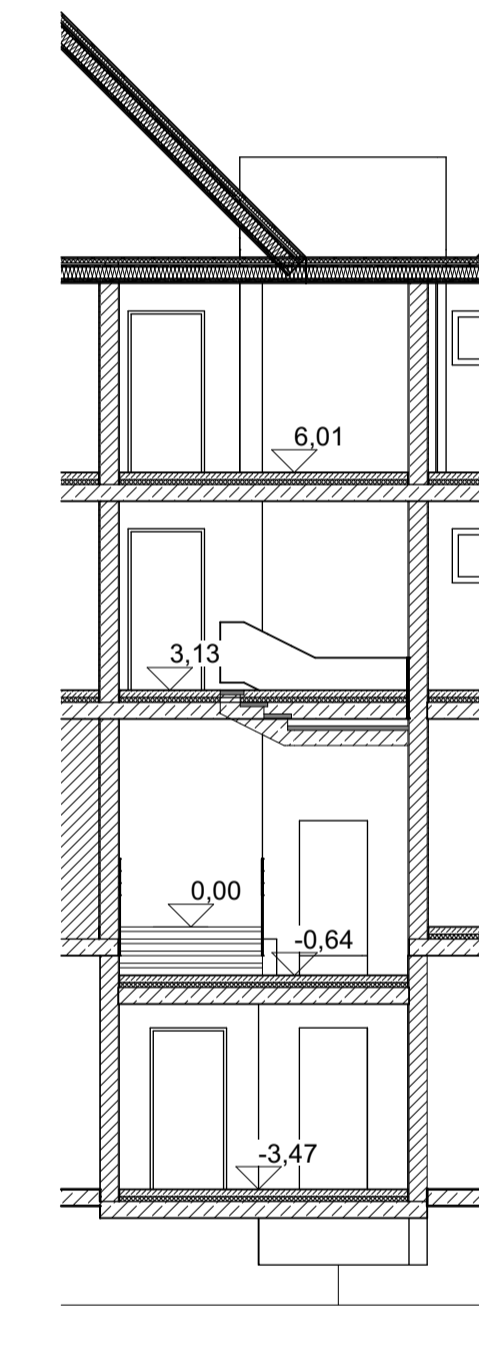

S-05 Schnitt 5-5 1:100

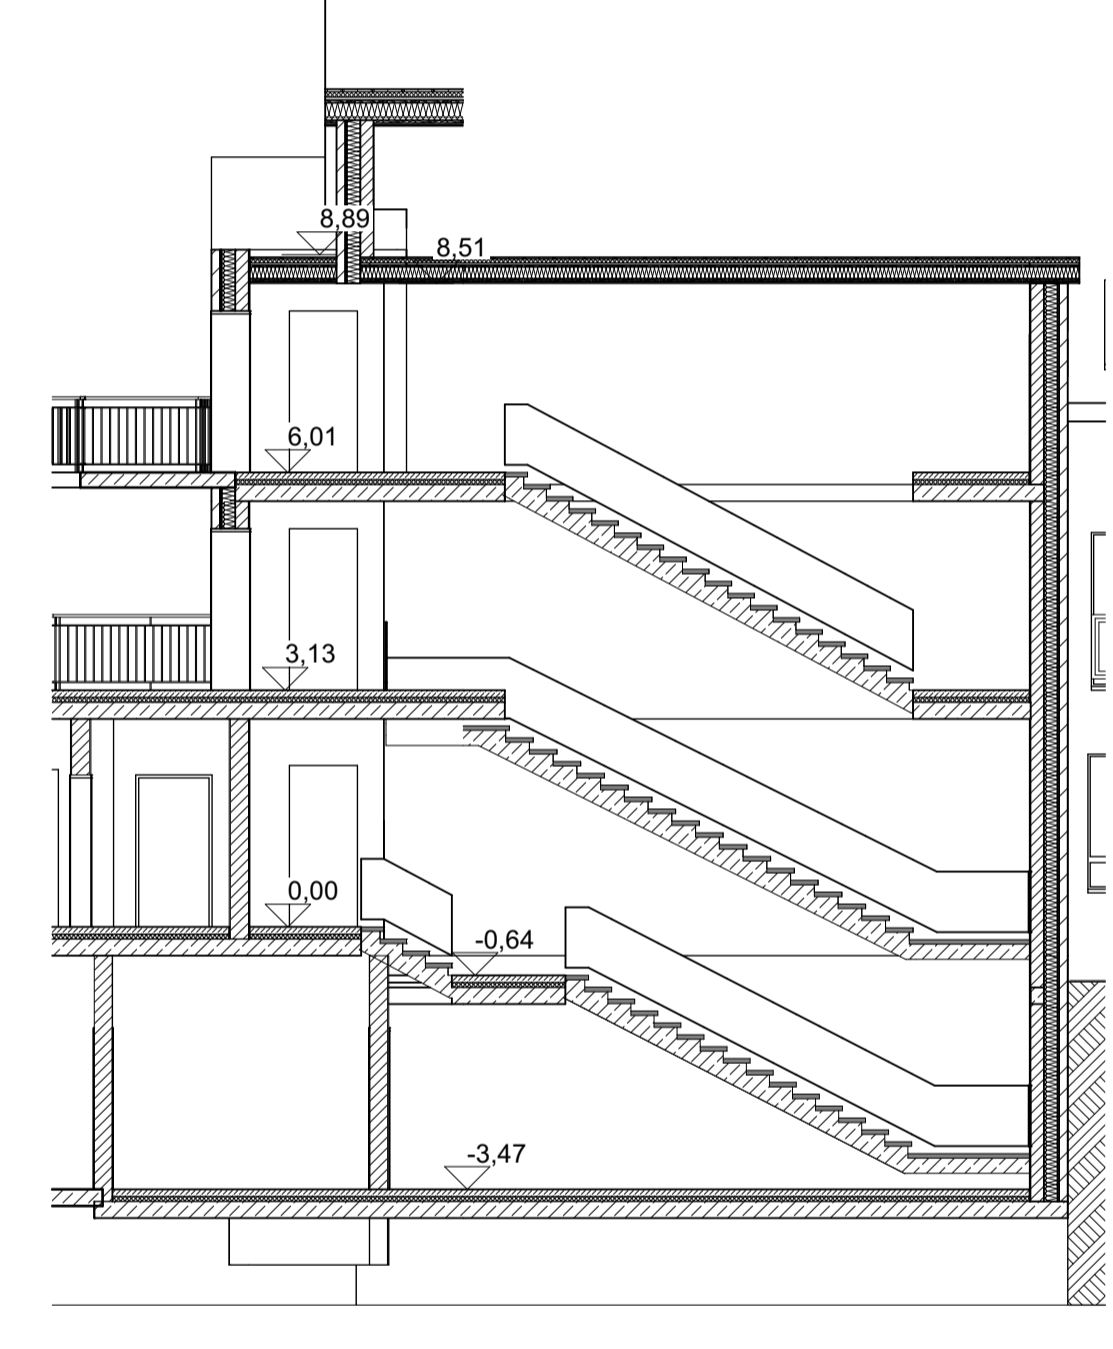


S-03 Schnitt 3-3 1:100

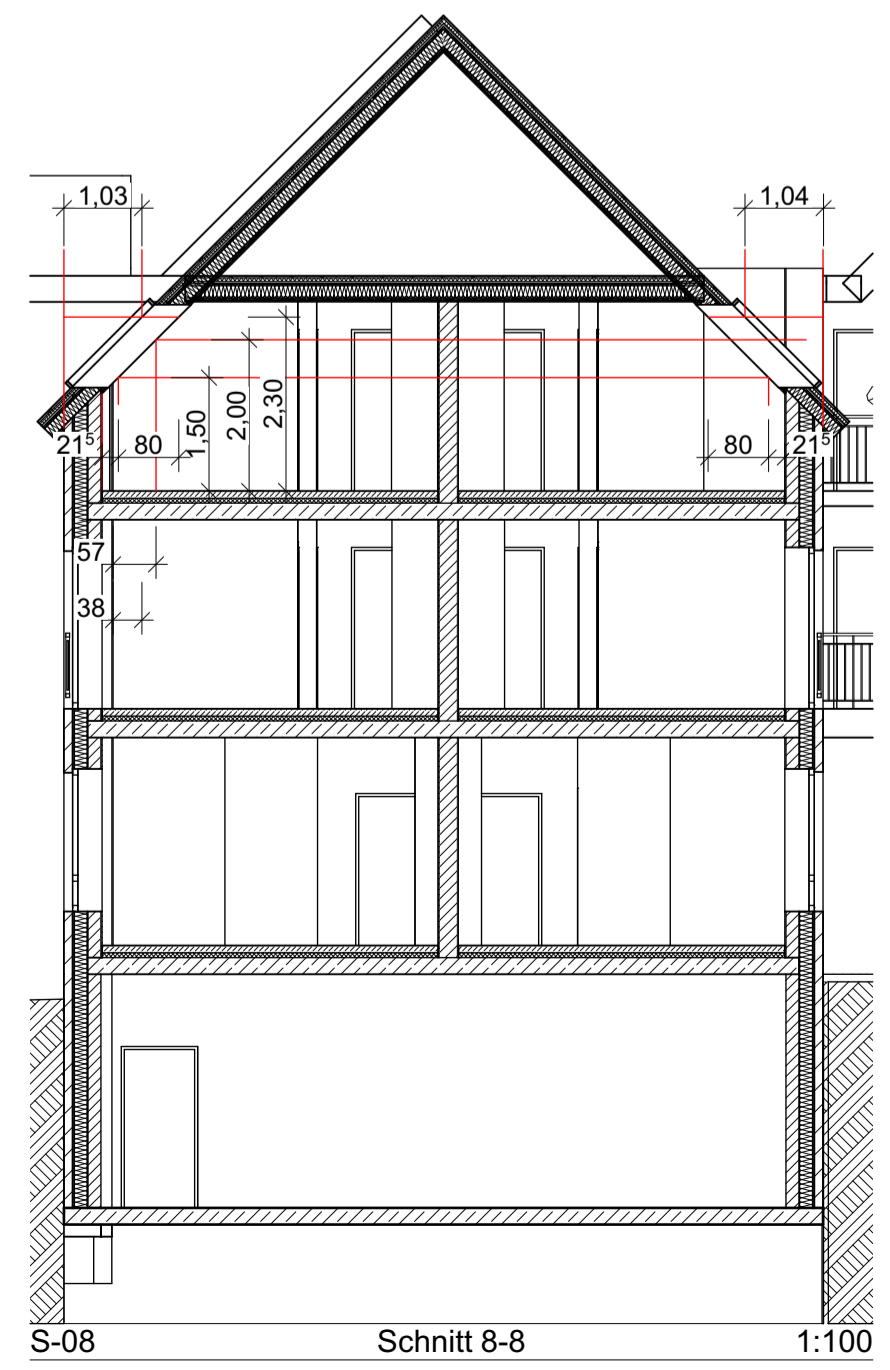

S-08 Schnitt 8-8 1:100

S-04, S-03, S-07, S-08, S-05, S-02 Schnitt 4-4, Schnitt 3-3, Schnitt 7-7, Schnitt 8-8, Schnitt 5-5, Schnitt 2-2

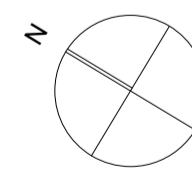

± 0,00 = 77,620 m üNN = OK FFB EG

BAUVORHABEN:

6622 - Betr. Wohnen Coesfeld Lette
Coesfelderstr. 70
48653 Coesfeld

AUFTRAGGEBER:

KKRC BAU GmbH & Co. KG
Industriestr. 24
48734 Reken

Tel: 0 28 64 - 88 65-0
E-Mail: kontakt@plan-4.com

ARCHITEKT:

projekt ARC GmbH
Planung
Graf-Bernadotte-Str. 27
45133 Essen
Tel: +49 (0) 201 84113-0
Fax: +49 (0) 201 84113-20
E-Mail: info@projektarc.de

BA.12 J

SCHNITTE

| Maßstab | Blattgröße | Datum | Planersteller |
|---------|------------|------------|---------------|
| 1:100 | 841x594 A1 | 28.08.2017 | HK |

Datensatz: 6622-BetrWohnen-Lette-WG-SW-AC21-08.08.17.pln
Plot: D:\001-BetrWohnen-Lette\6622-BetrWohnen-Lette-WG-SW-AC21-08.08.17.pln



Allgemeine Perspektive (5)



Allgemeine Perspektive (6)



Allgemeine Perspektive (7)



Allgemeine Perspektive (8)




Allgemeine Perspektive (4)



Allgemeine Perspektive (9)



Allgemeine Perspektive

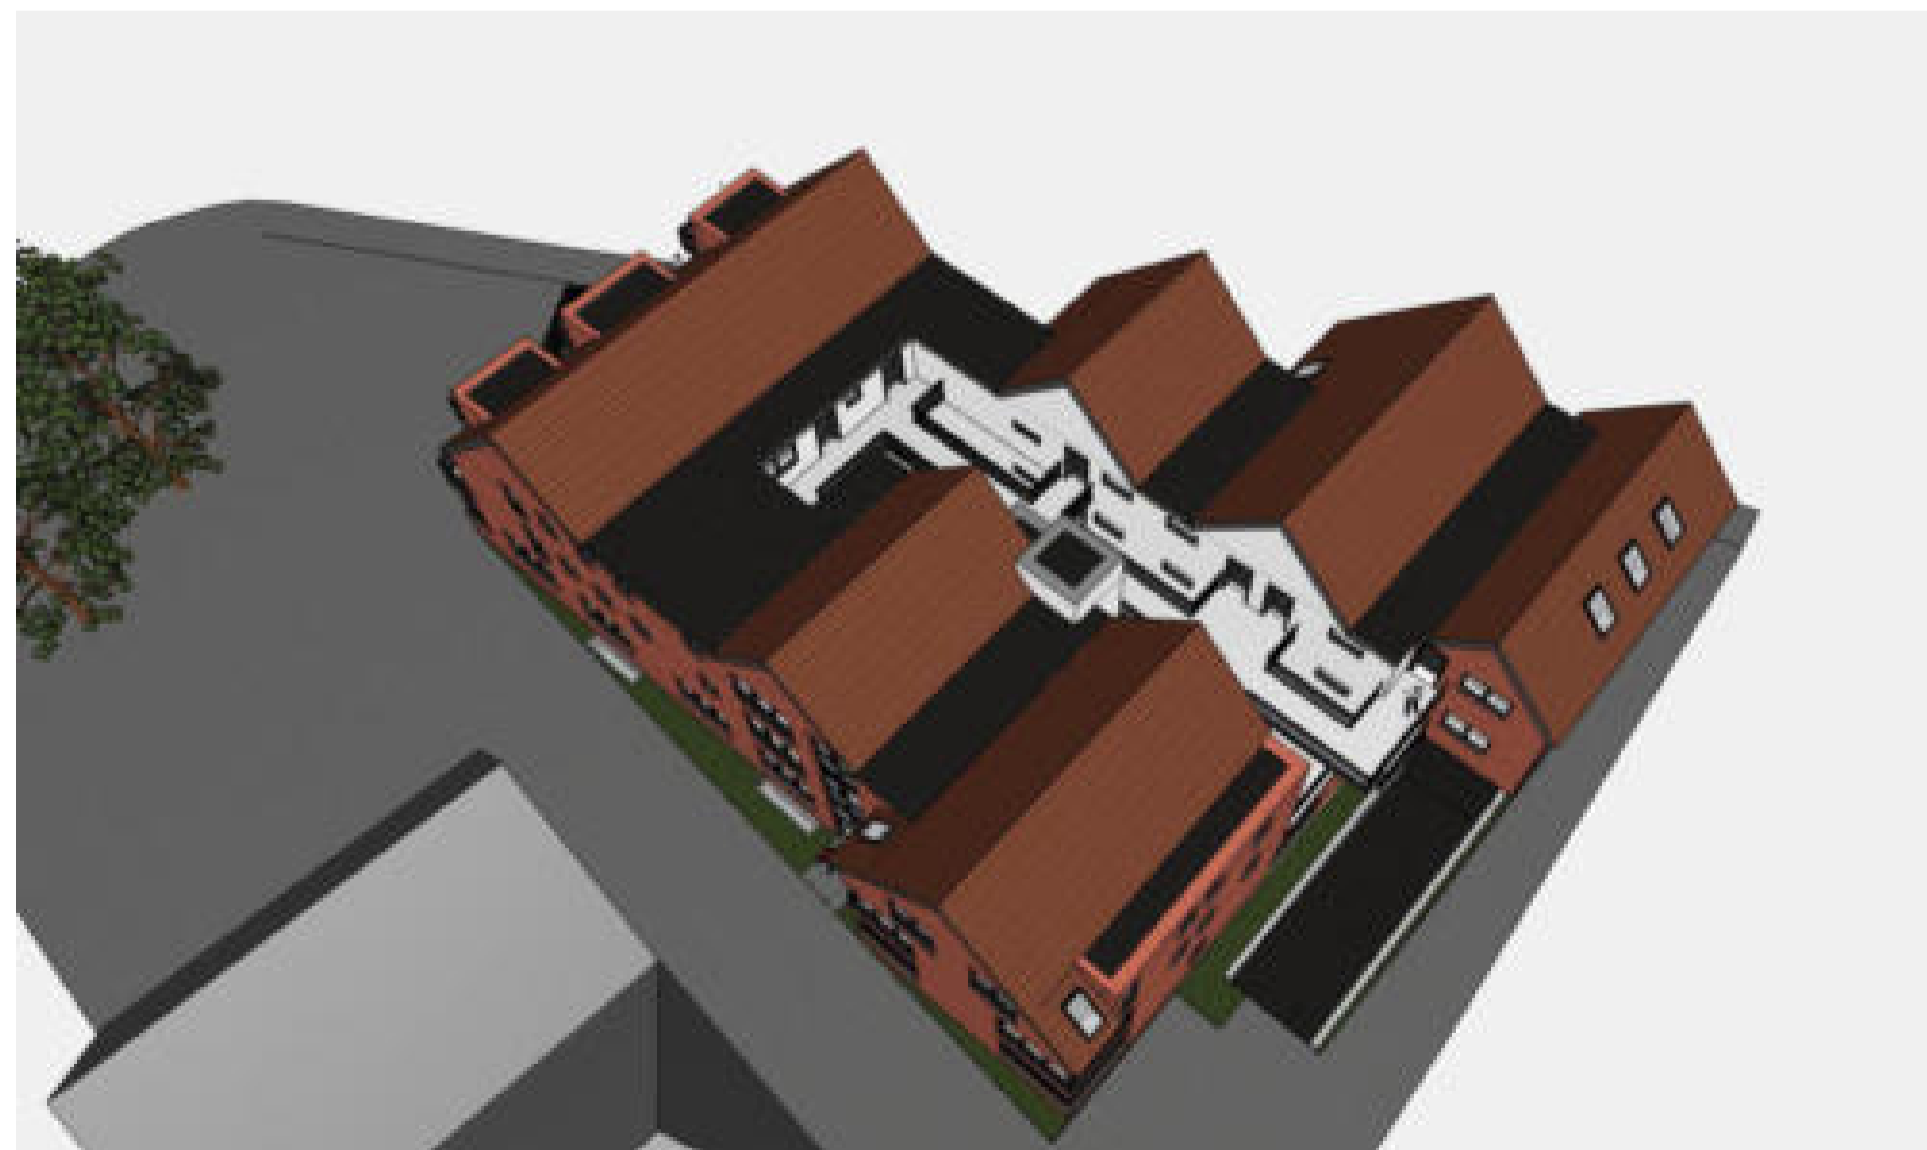


Allgemeine Perspektive (1)



Allgemeine Perspektive (10)

Allgemeine Perspektive, Allgemeine Perspektive (1), Allgemeine Perspektive (4), Allgemeine Perspektive (5), Allgemeine Perspektive (6), Allgemeine Perspektive (7), Allgemeine Perspektive (8), Allgemeine Perspektive (9), Allgemeine Perspektive (10)

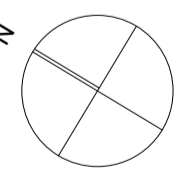

± 0,00 = 77,620 m üNN = OK FFB EG

BAUVORHABEN:

6622 - Betr. Wohnen Coesfeld Lette
Coesfelderstr. 70
48653 Coesfeld

AUFTRAGGEBER:

KKRC BAU GmbH & Co. KG
Industriestr. 24
48734 Reken

Tel: 0 28 64 - 88 65-0
E-Mail: kontakt@plan-4.com

ARCHITEKT:

projekt ARC GmbH
Planung
Graf-Bernadotte-Str. 27
45133 Essen
Tel: +49 (0) 201 84113-0
Fax: +49 (0) 201 84113-20
E-Mail: info@projektarc.de

BA.13 J PERSPEKTIVE

| Maßstab | Blattgröße | Datum | Planersteller |
|---------|------------|------------|---------------|
| - | 841x594 A1 | 28.08.2017 | HK |

Datename: 6622-BetrWohnen-Lette-WG-SW-AC21-08.08.17.pln
Plot: D:\001-Berlin-Lette\6622-Berlin-Lette-WG-SW-AC21-08.08.17.pln







