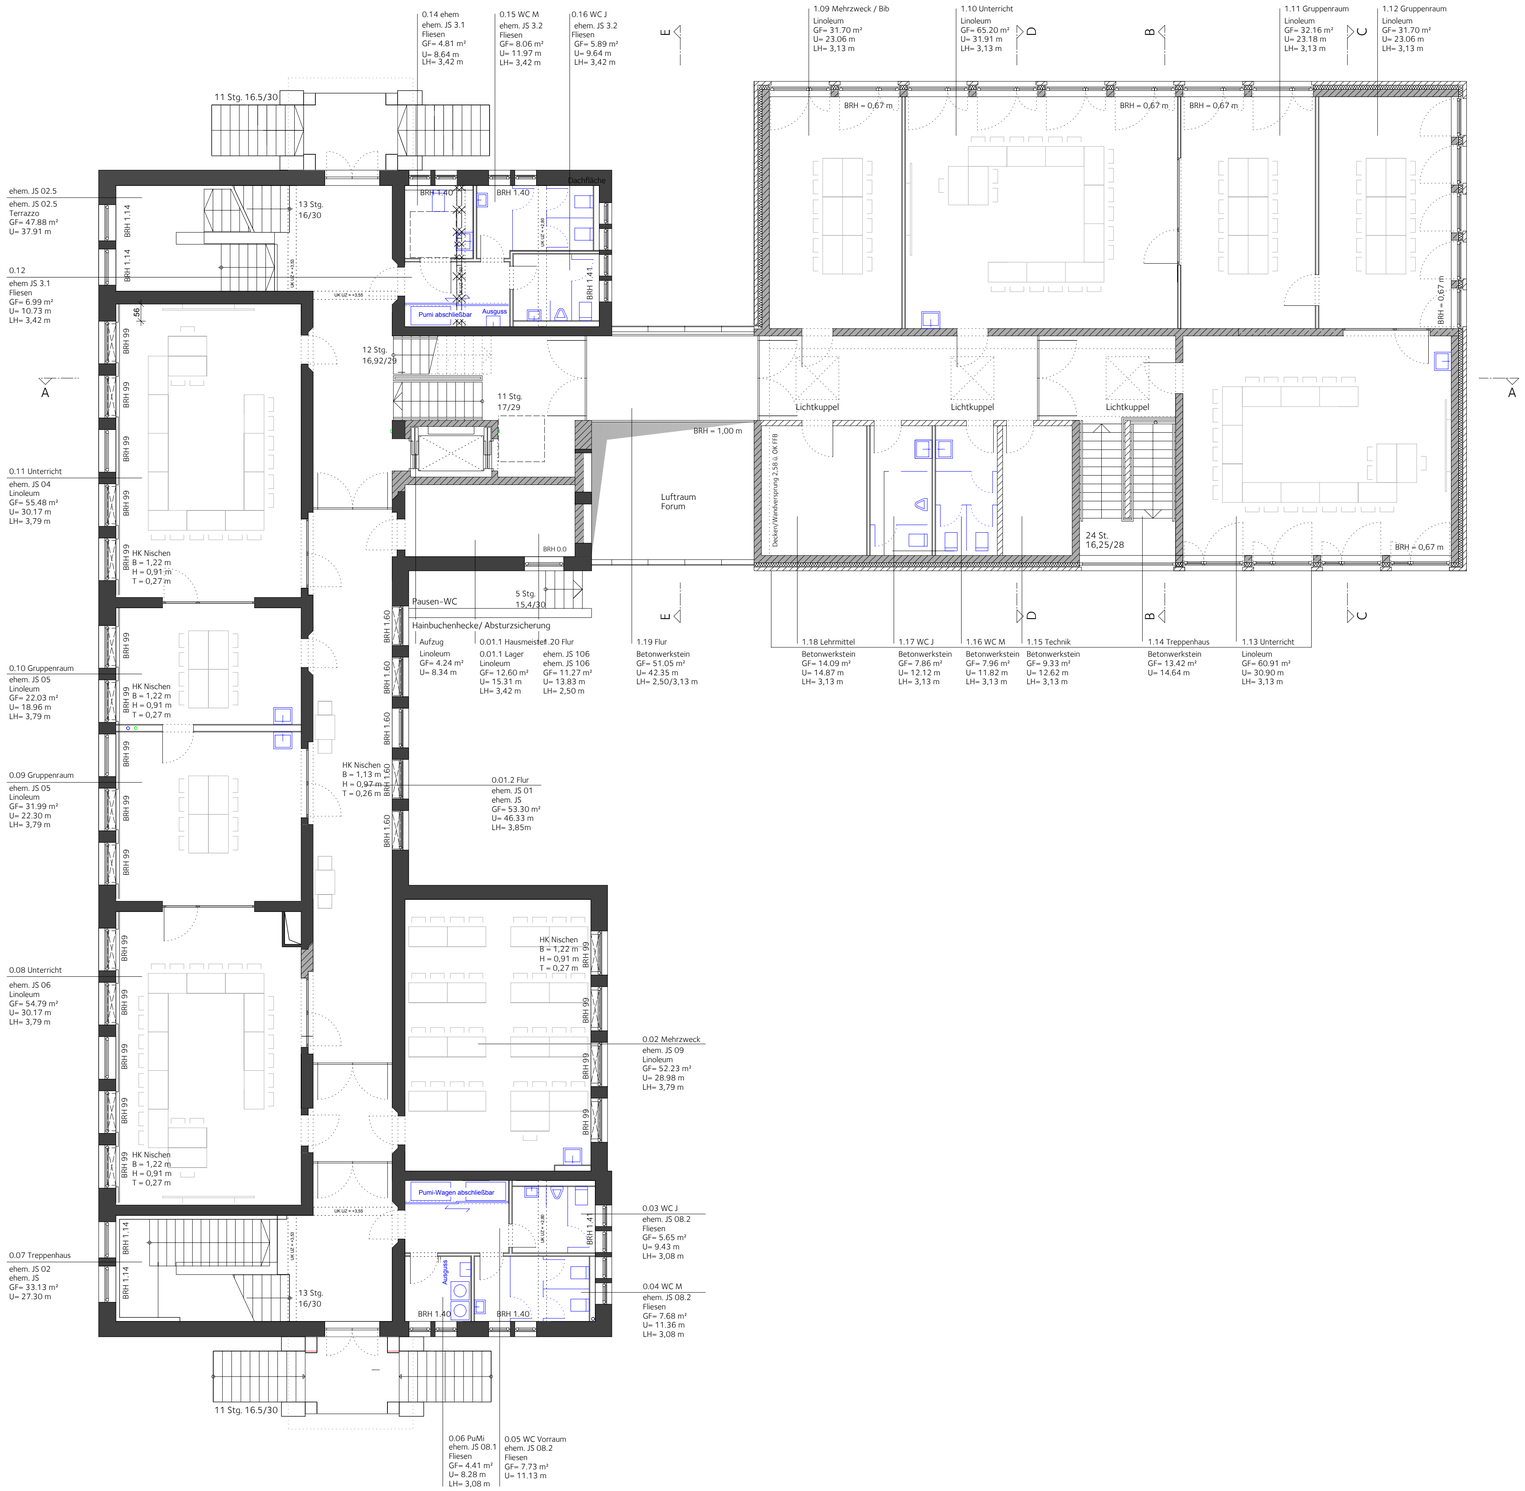Martin-Luther-Schule
Erdgeschoss / Obergeschoss