


**Materialübersicht M 1:100**

- Betonbord, + 1 cm, gelb Granit
- Markierung Kreisell, Betonwerkstein + 0, Betonbord Innenreife + 5 cm, gelb Granit
- Betonbord, + 3 cm, grau Granit dunkel
- Einbaueinbaugrüne, + 1 cm, Betonsteinpflaster, weißlich als Läufer, grau Granit dunkel
- Platz, Straßenasphalt mit Plattenstruktur ca. 1x1 m
- Münsterstr. Betonsteinpflaster, grau Granit dunkel
- Münsterstr. Übergang Kreisell, Straßenasphalt mit Anordnung Pflaster
- Münsterstr., grau Granit dunkel
- Gehweg, Betonsteinpflaster, gelb Granit

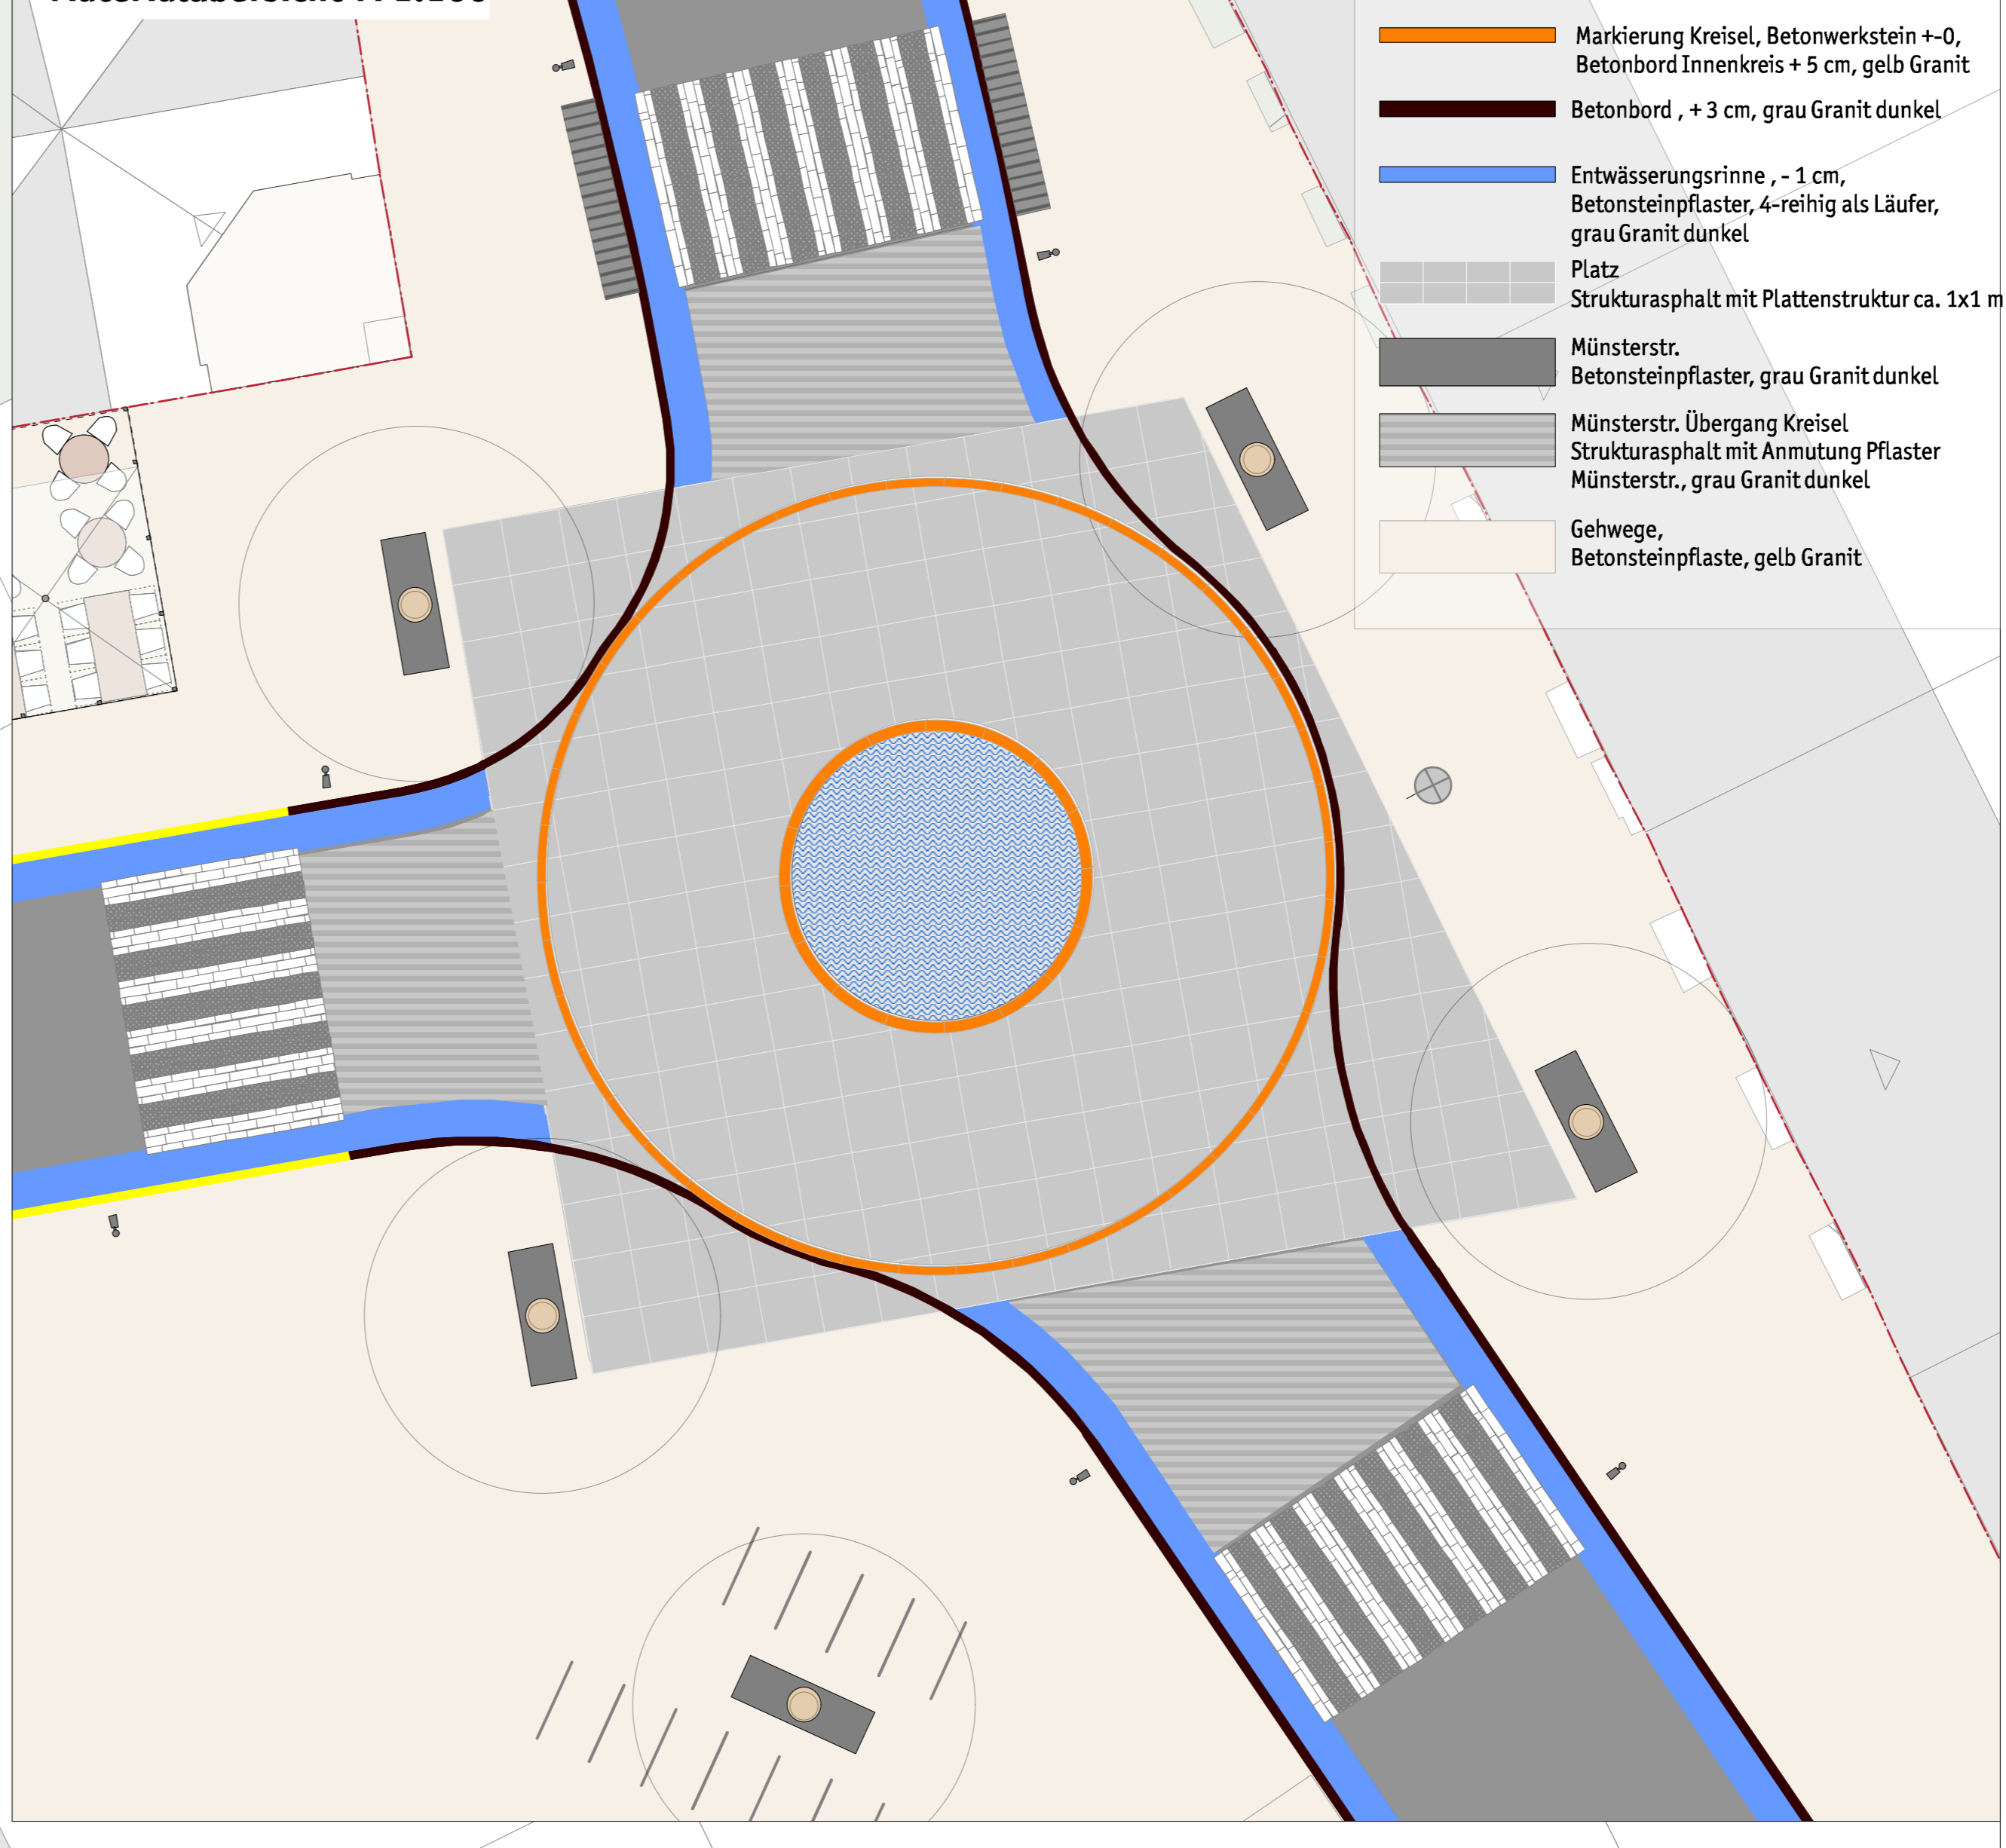

**Legende**

- Pflasterfläche Gehweg / Straße
- Betonplatten
- Platzfläche / Knotenpunkt
- Aufmerksamkeitsfeld
- Pflanzfläche
- Mast- / PGÜ - Leuchte
- Baugrenze
- Baumscheibe
- Fahrradständer
- Baum Neupflanzung
- Hockbank

Maßangaben in m

Maßangaben in m  
Gültig in Zusammenhang  
mit Verkehrsanlagen Planung

Beratung + Planung + Bauleitung  
www.pbh.de  
pbbh@pbh.de  
www.pbbh.de

Name	Abkürzung	Inhalt	Datum

**STADT COESFELD**  
Der Bürgermeister  
Markt 5  
48653 Coesfeld

ZukunftsLAND  
Regionale 2016

Plan Nr. TB4 5.012 | 1:150 | 24.10.2017 | FR/CO

**Lageplan Minikreisell Münsterstraße / Bernhard-von-Galen-Straße**

**Stadt Coesfeld  
UrbaneBERKEL  
Ausführungsplanung**

SWUP GmbH  
Landschaftsarchitektur, Stadtplanung und Mediation

Waldenburger Straße 11  
50733 Köln  
Tel: +49 228 28 11 11  
www.swup.de






**Lageplan Gestaltplan**