




Zweiter Bauabschnitt
Erdgeschoss

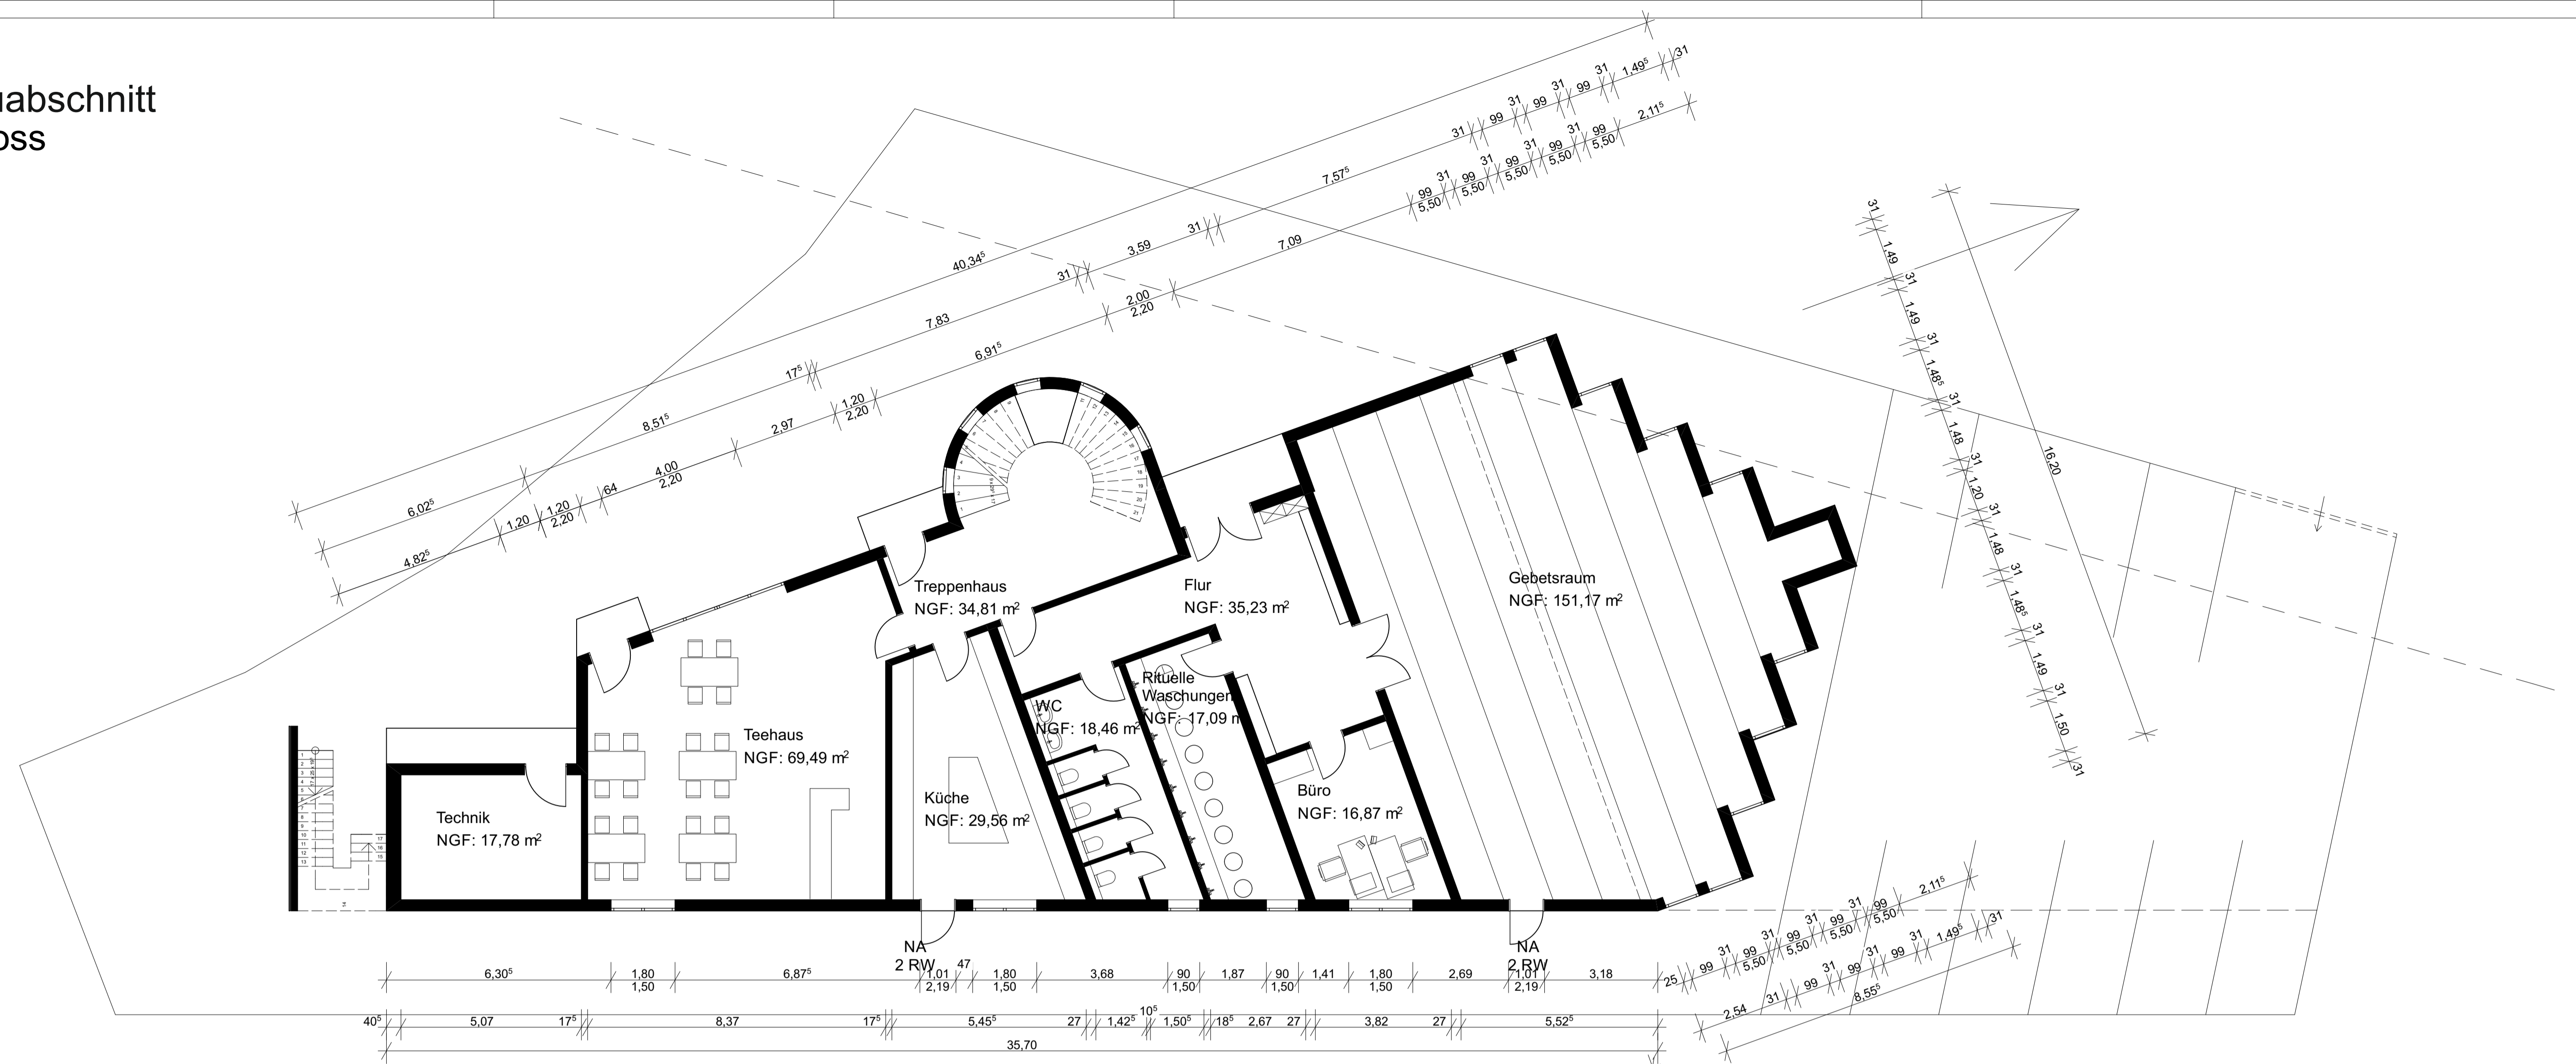

1. Obergeschoss

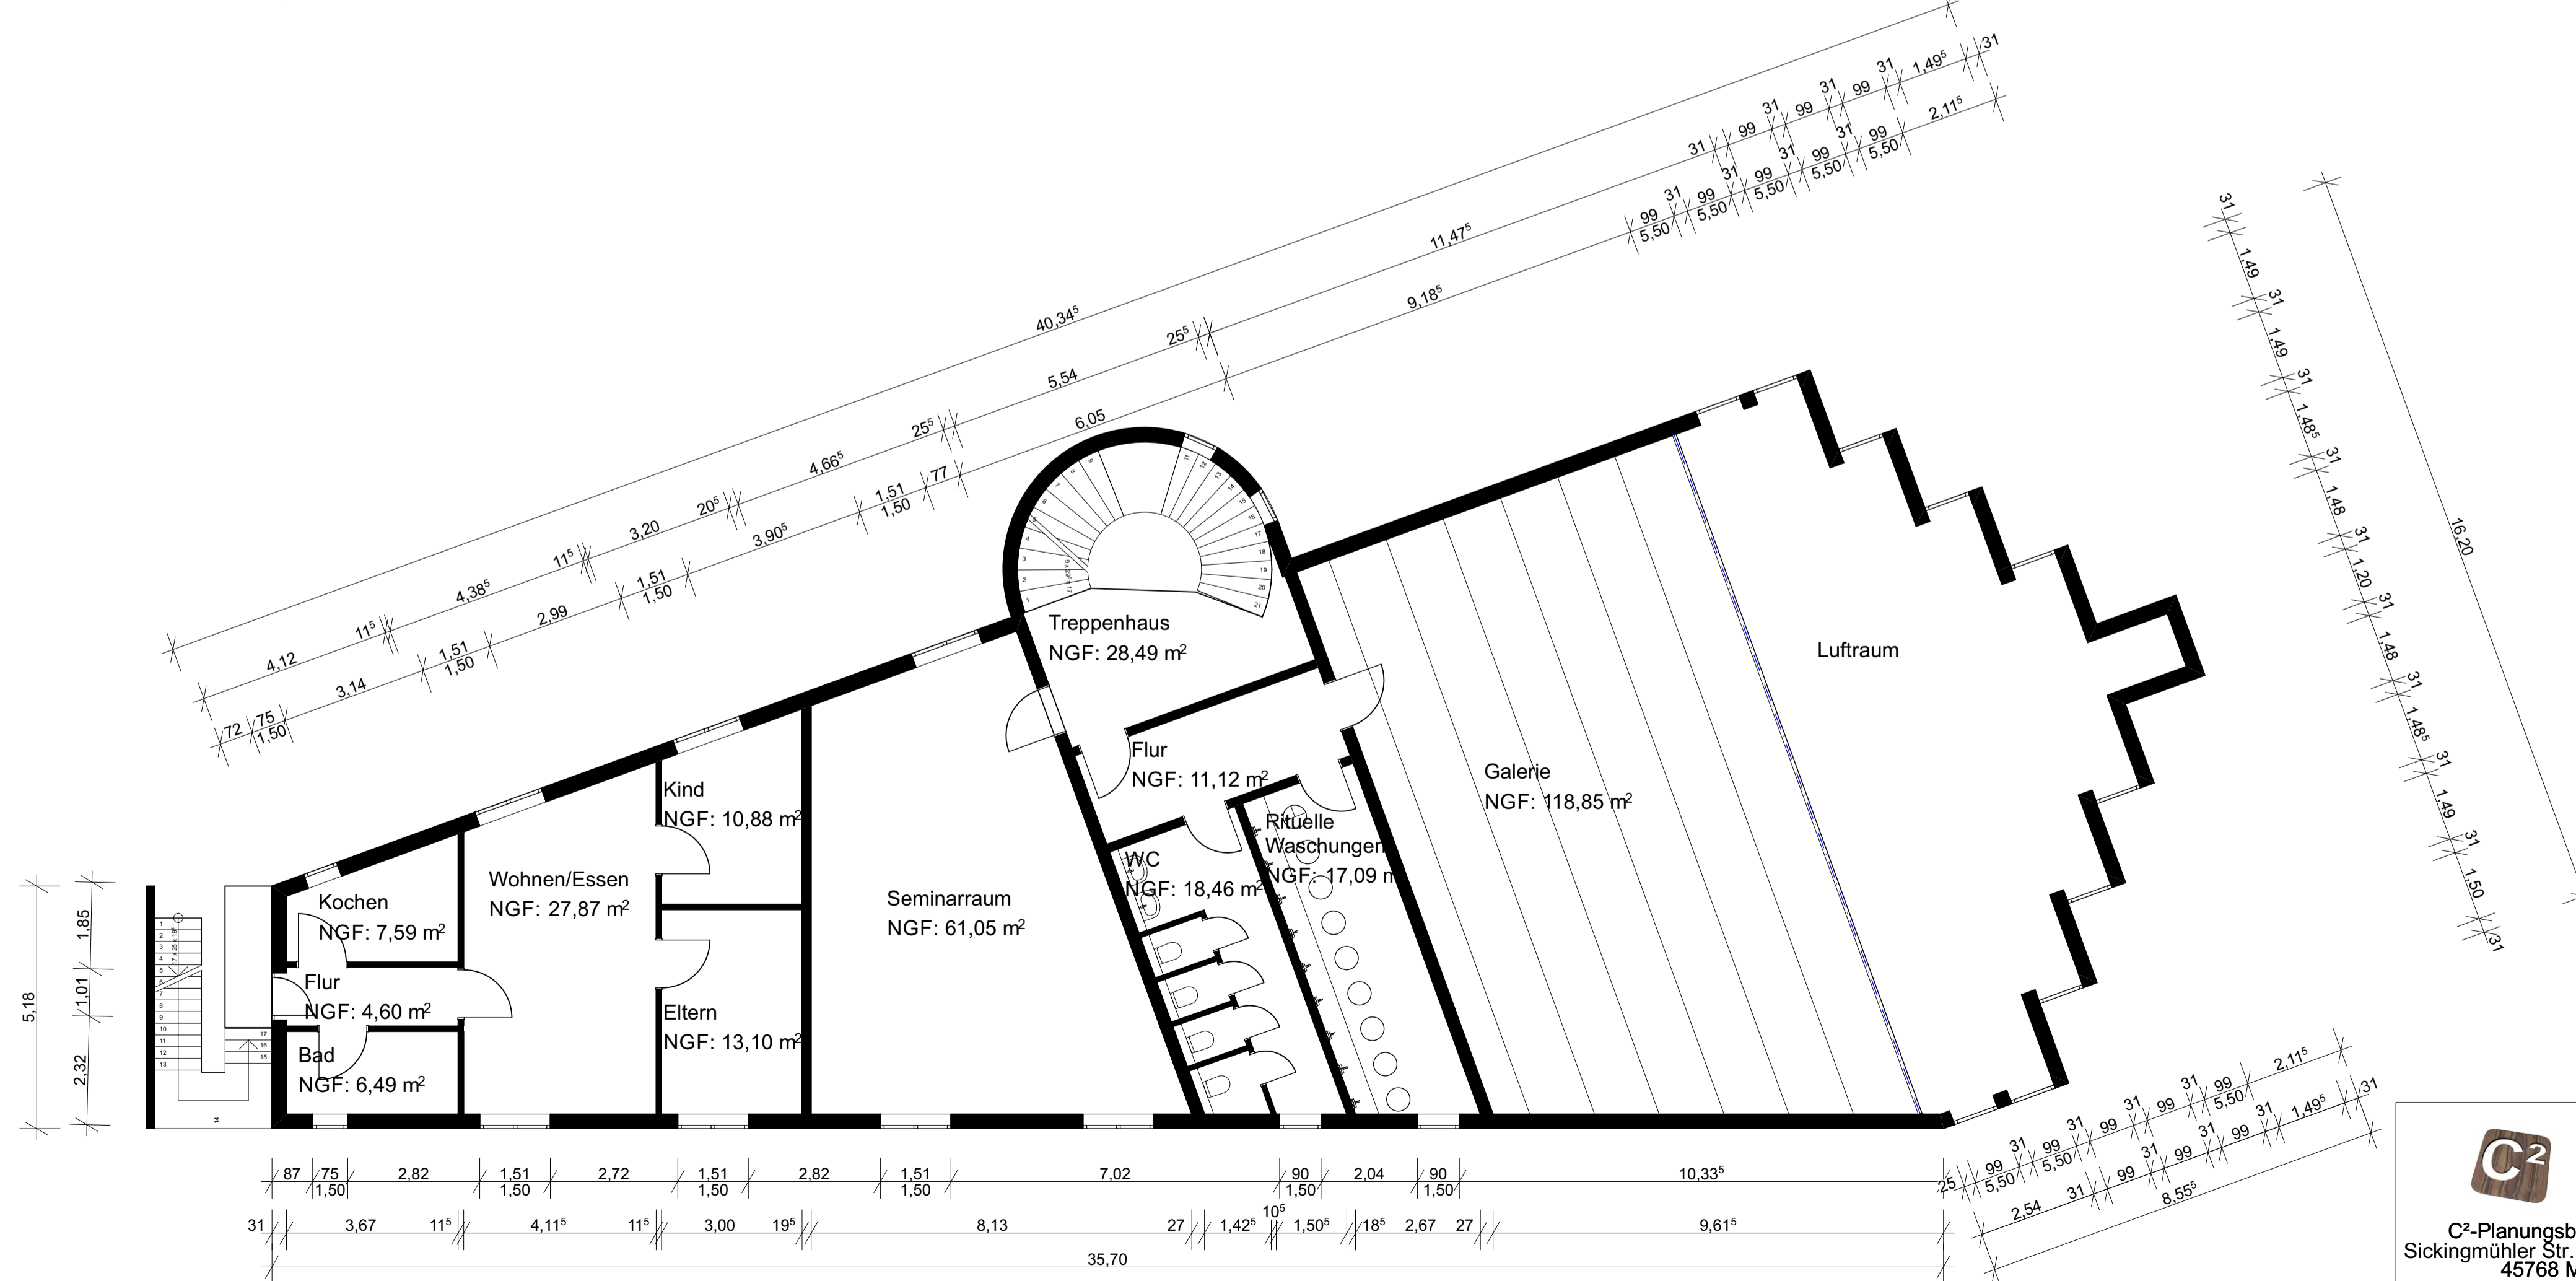

		Errichtung eines Gebetshauses	
		Grundrisse	
C2-Planungsbüro Sickingmühler Str. 94 45768 Marl	M 1 : 100	Datum	12.02.2017
		Projekt	
Tel.: 02365 3836551 Fax.: 02365 3836552 Mail info@c2-plan.de			