



Schnitte M 1:200

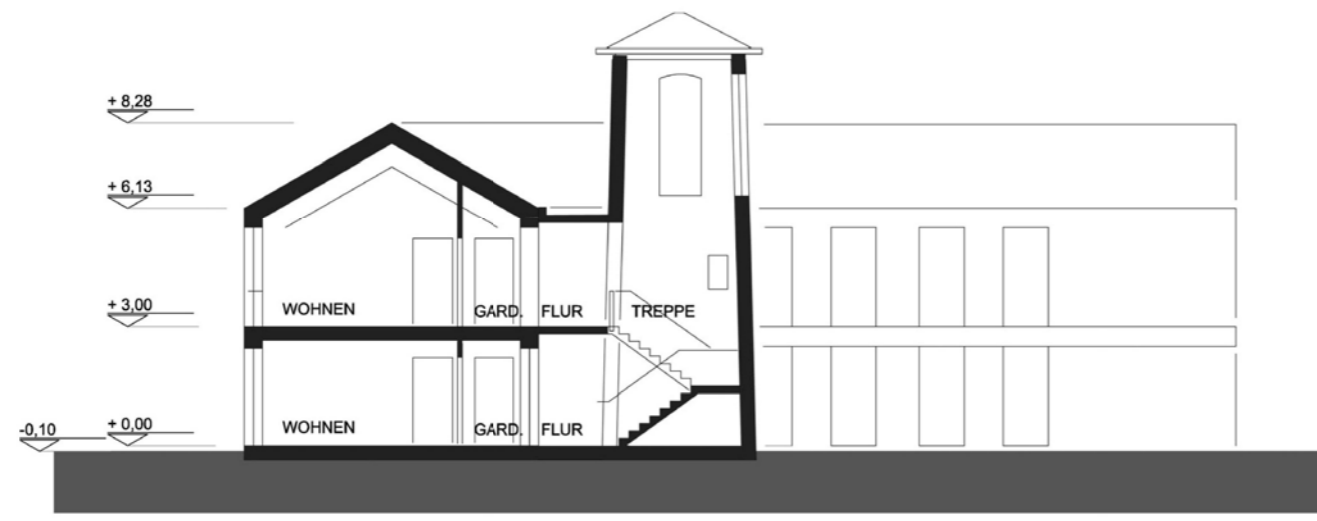


Schnitt Haus 1 Gemeinschaftliches Wohnen

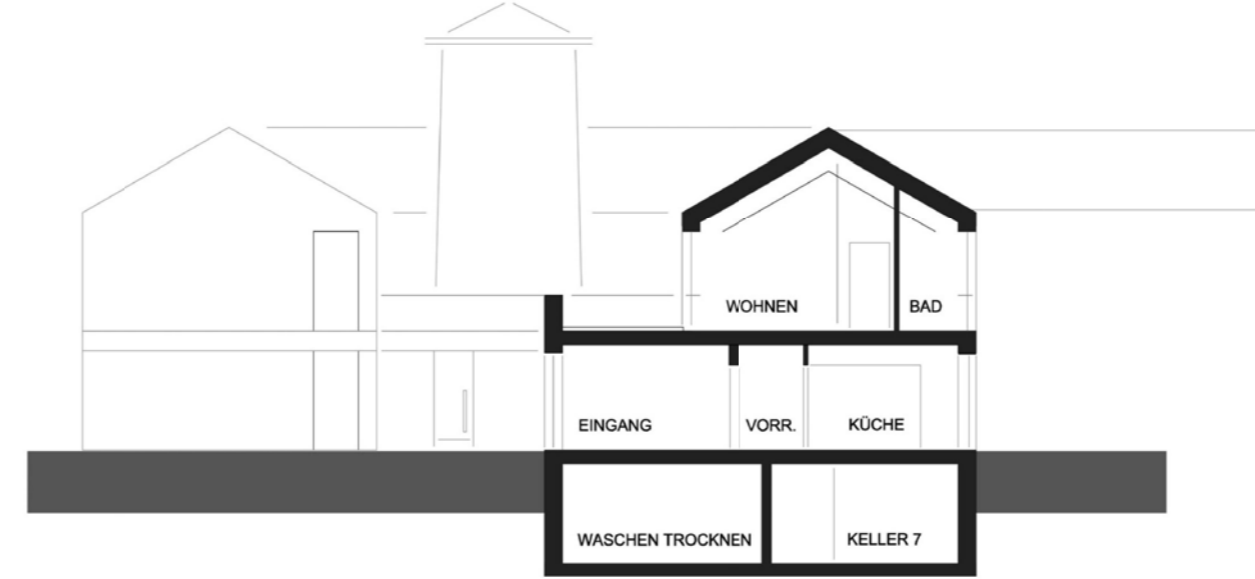

Schnitt Haus 2 Tagespflege



Ansicht vom Innenhof

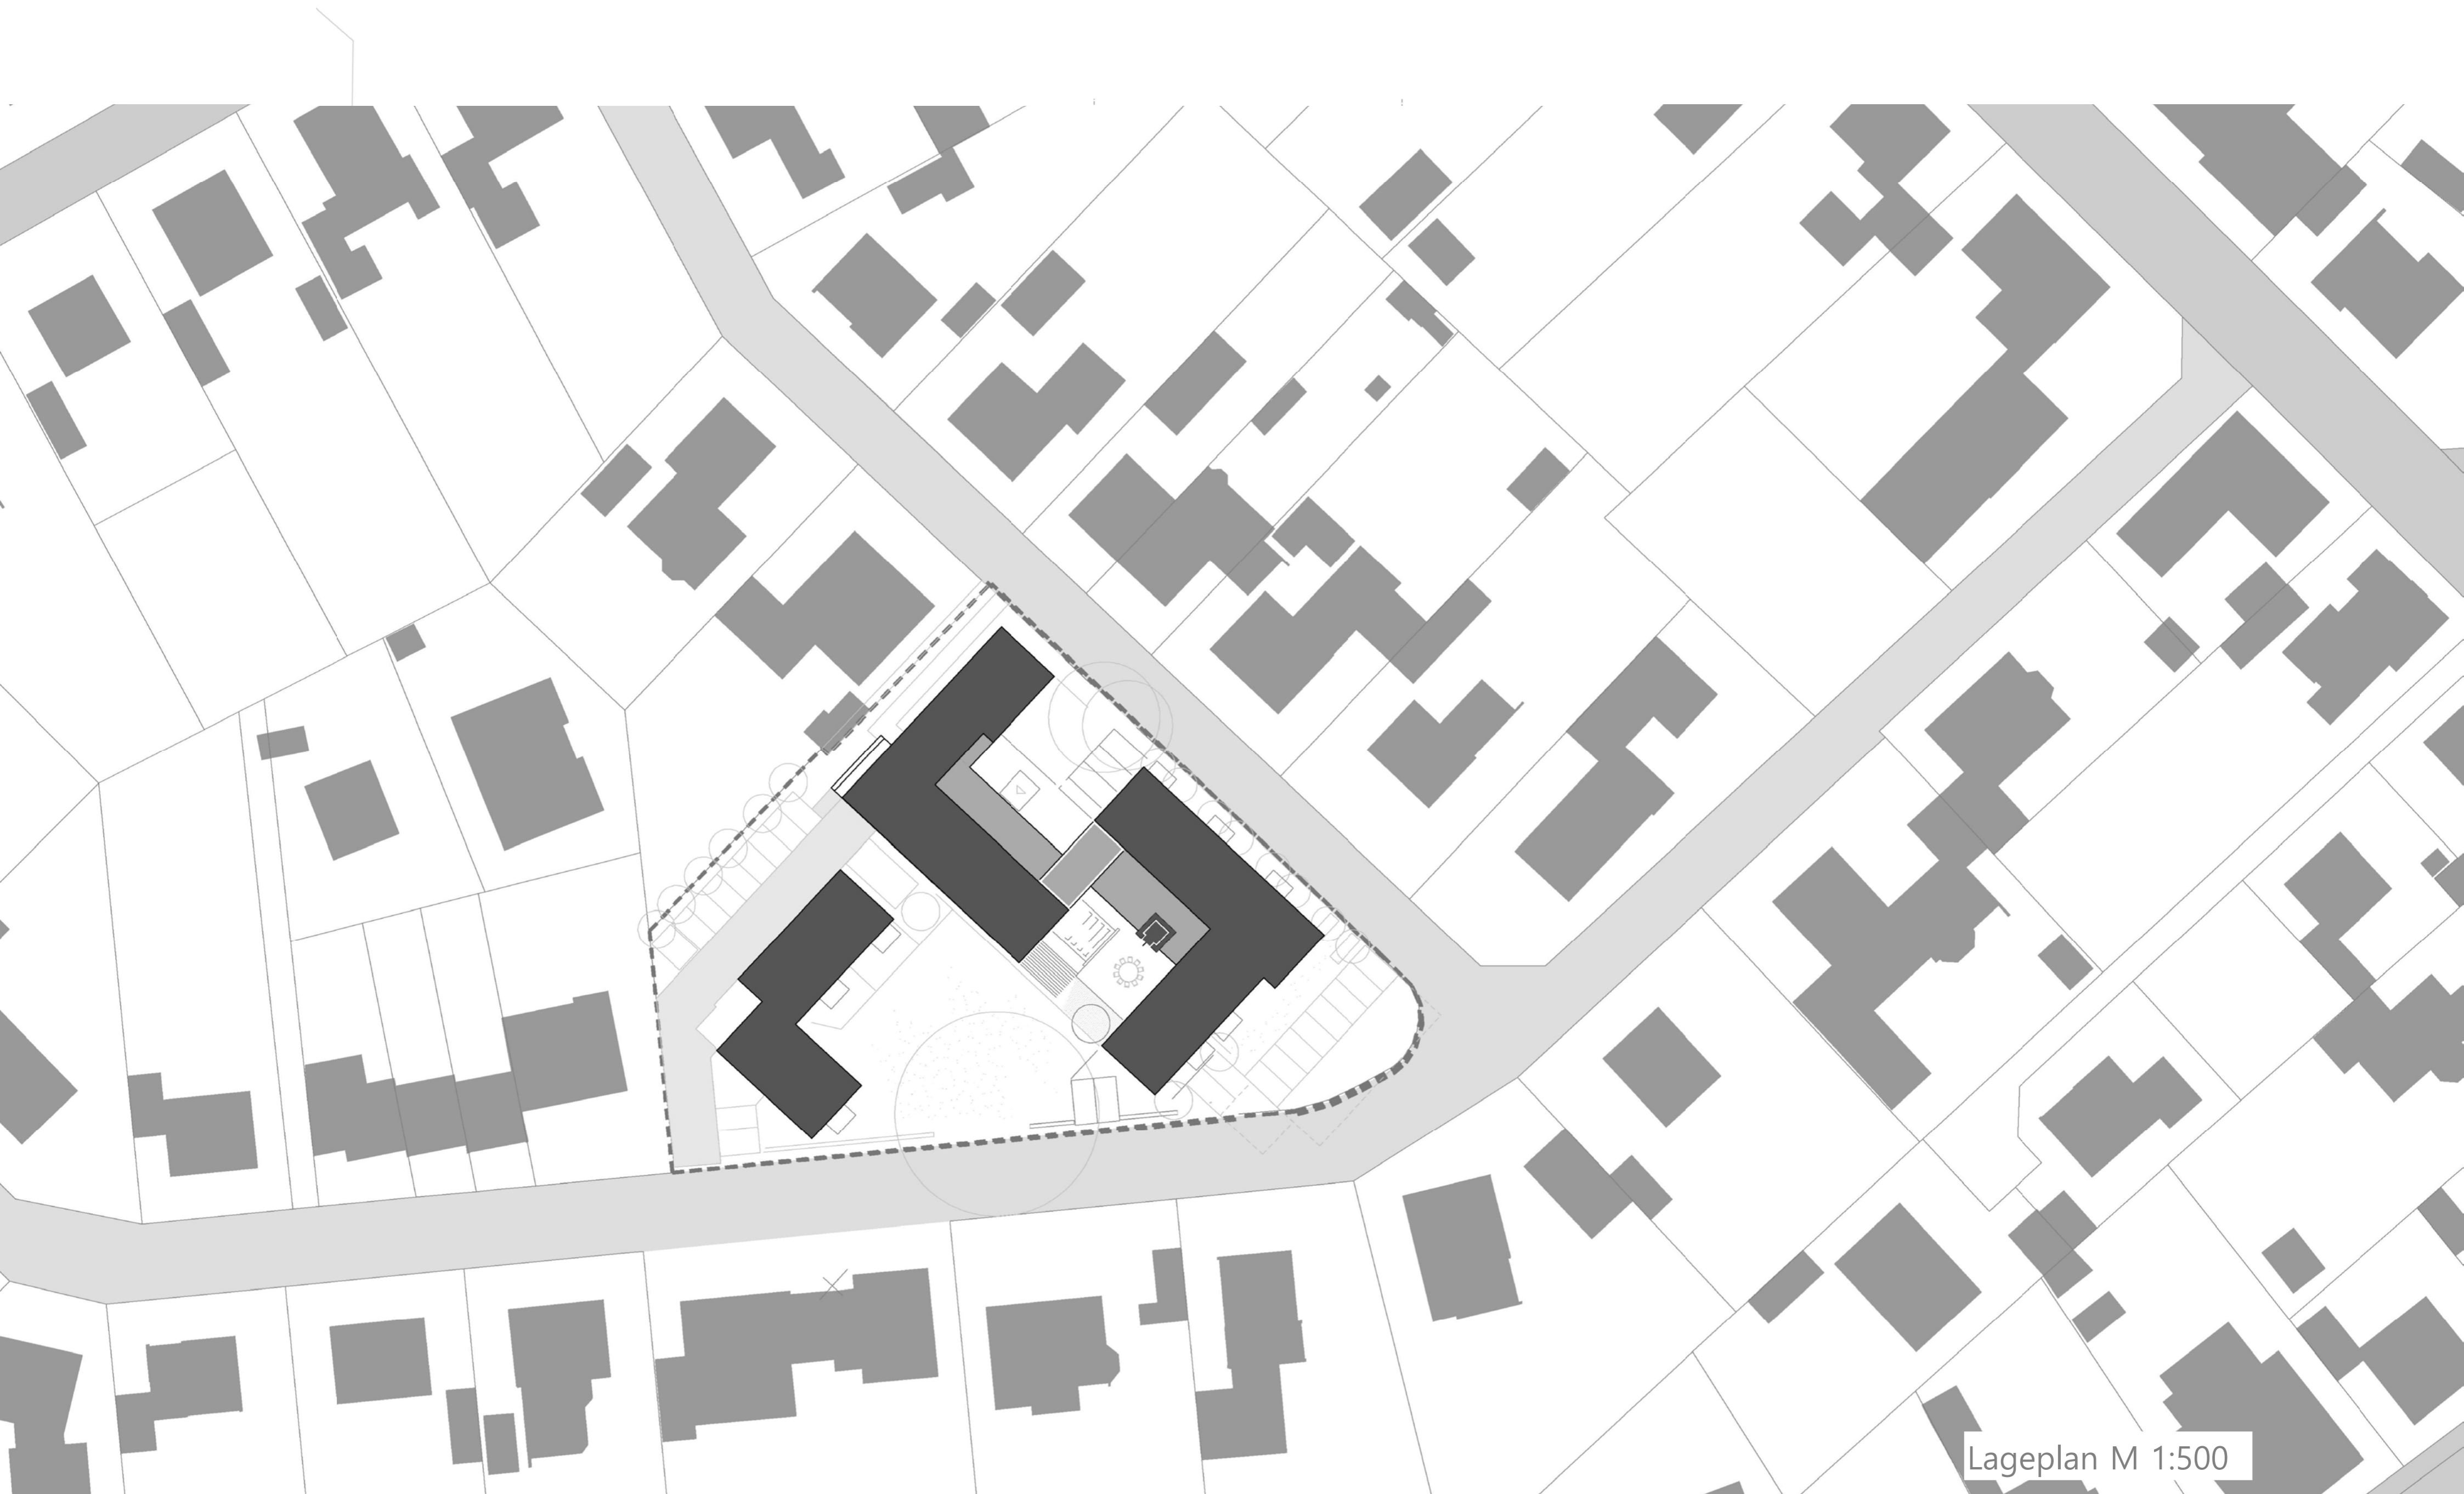

Lageplan M 1:500

5. Überarbeitung 09.04.2018

Wohnquartier „Kapellenweg 1“ BHD Coesfeld



Grundriss Erdgeschoß M 1:200

KAPELLENWEG



Ansicht Nord-Ost



Ansicht Magdalenen Str.

Wohnquartier „Kapellenweg 1“ BHD Coesfeld



Grundriss Obergeschoß M 1:200



Ansicht vom Innenhof

Fassung ursprüngliches Entwurfskonzept, überholt!



Ansicht Kapellenweg

5. Überarbeitung 09.04.2018