



BIOMASSEKRAFTWERK COESFELD

REAKTIVIERUNG DES STANDORTES

“ALTE ZIEGELEI KUHFUß”

48653 COESFELD, BRINK 36


Anlage 2 zur Vorlage 094/2018: Anlagenpläne Reaktivierung Biomassekraftwerk

- Anlagenübersichtsplan COS-B-16-310 Anlagenübersichtsplan 2017-08-24
- Maschinenaufstellungsplan COS-B-16-311 Maschinenaufstellungsplan 2017-08-24




Anlagenübersichtsplan

BIOMASSEKRAFTWERK COESFELD

Ansicht A-A

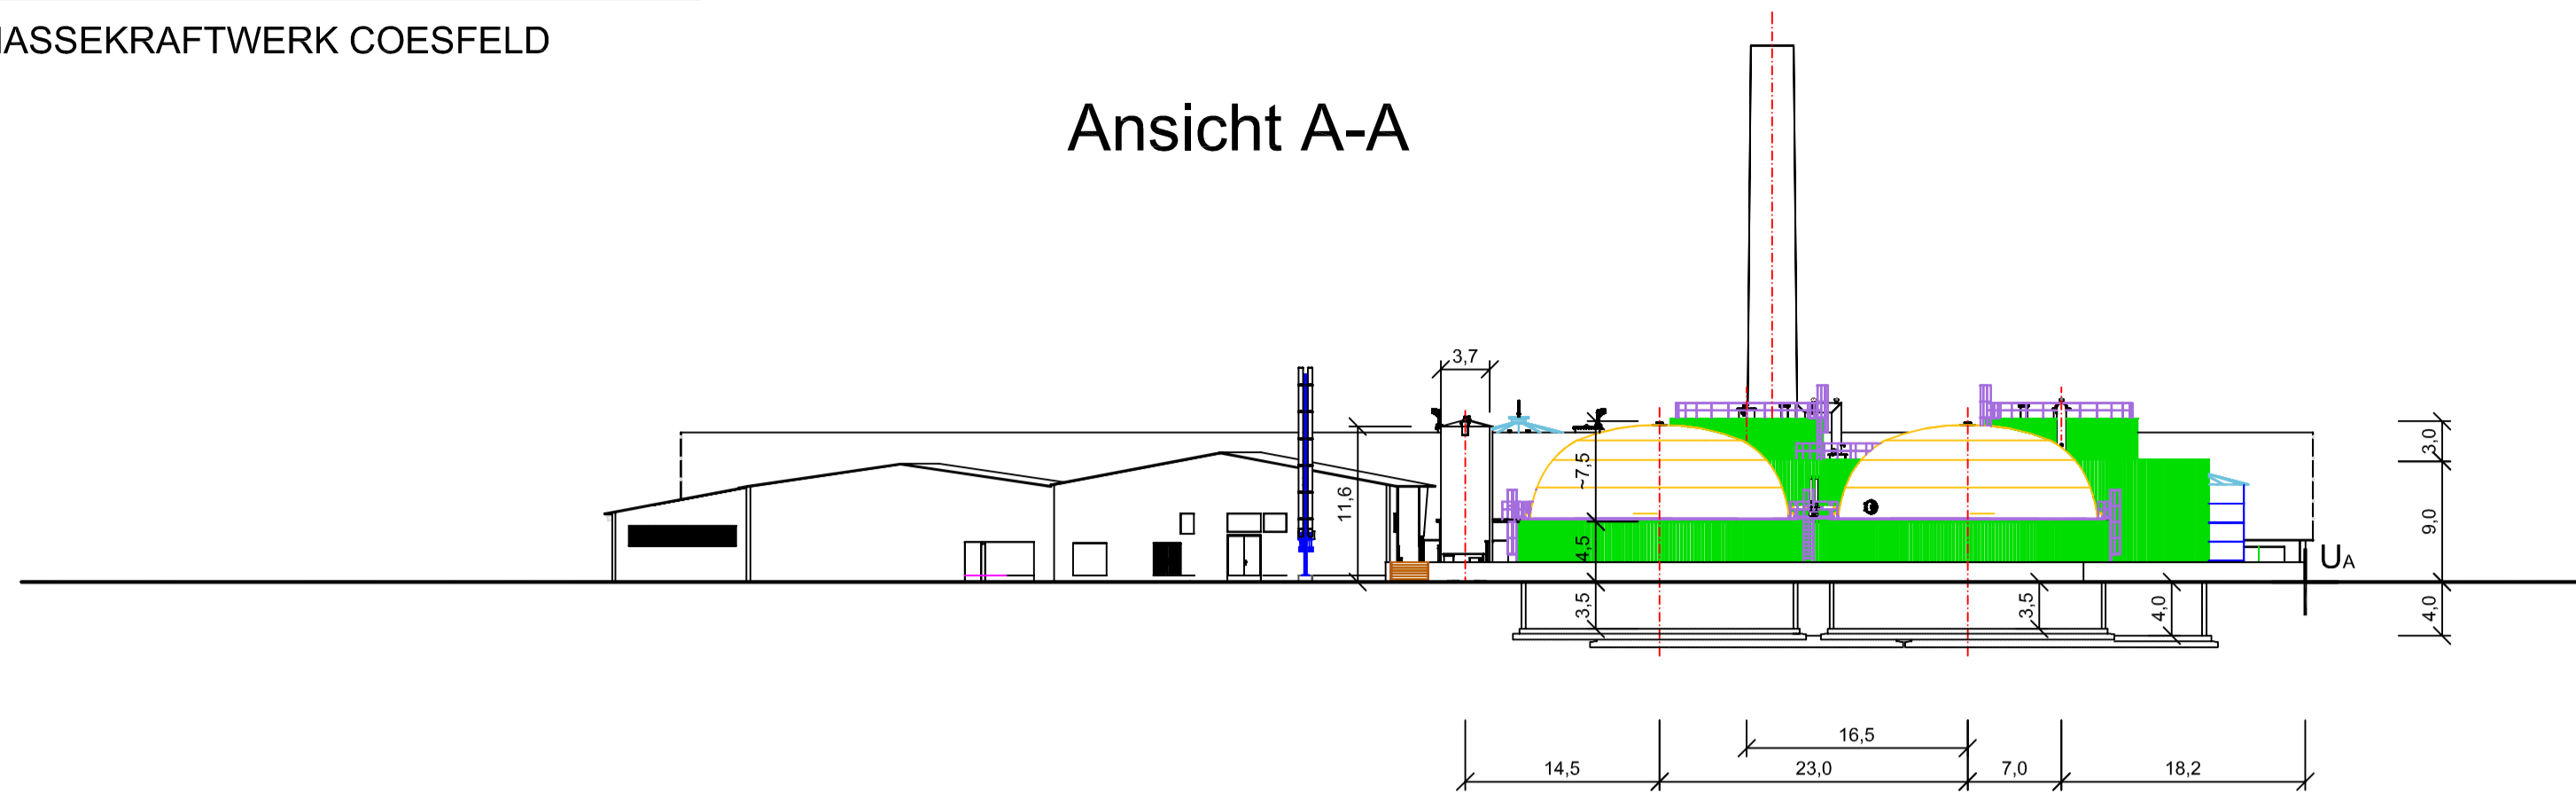

Ansicht B-B

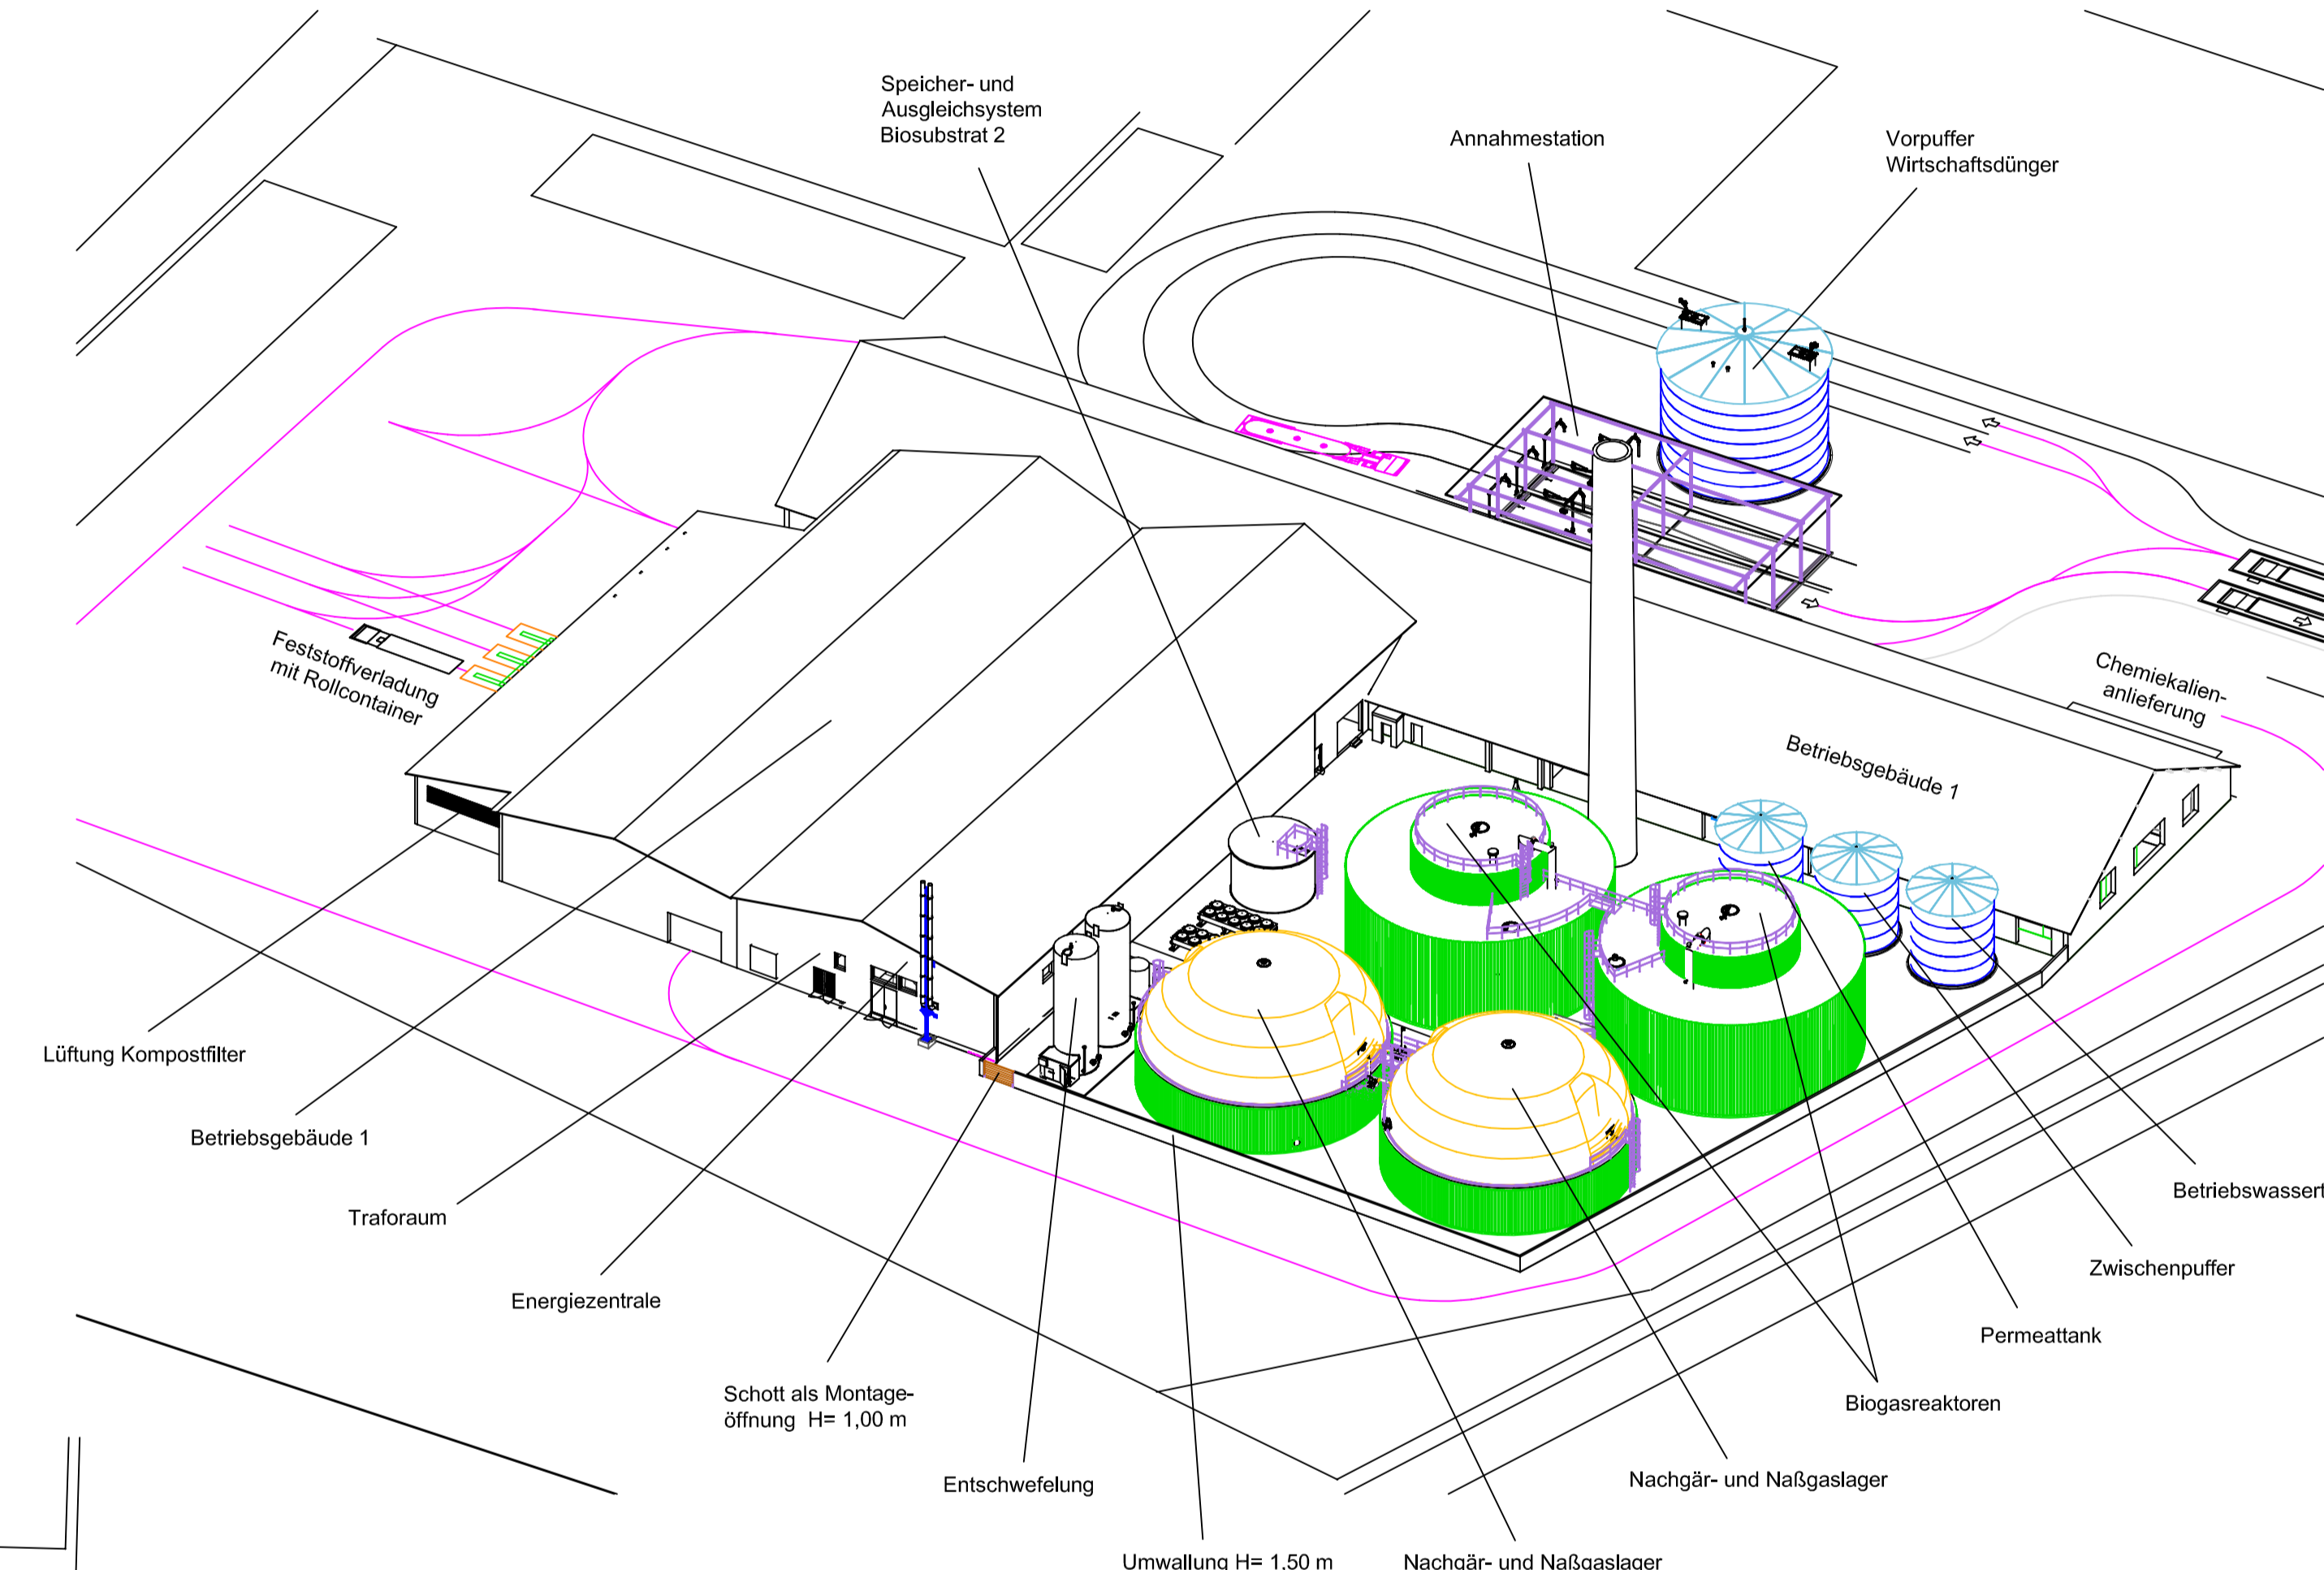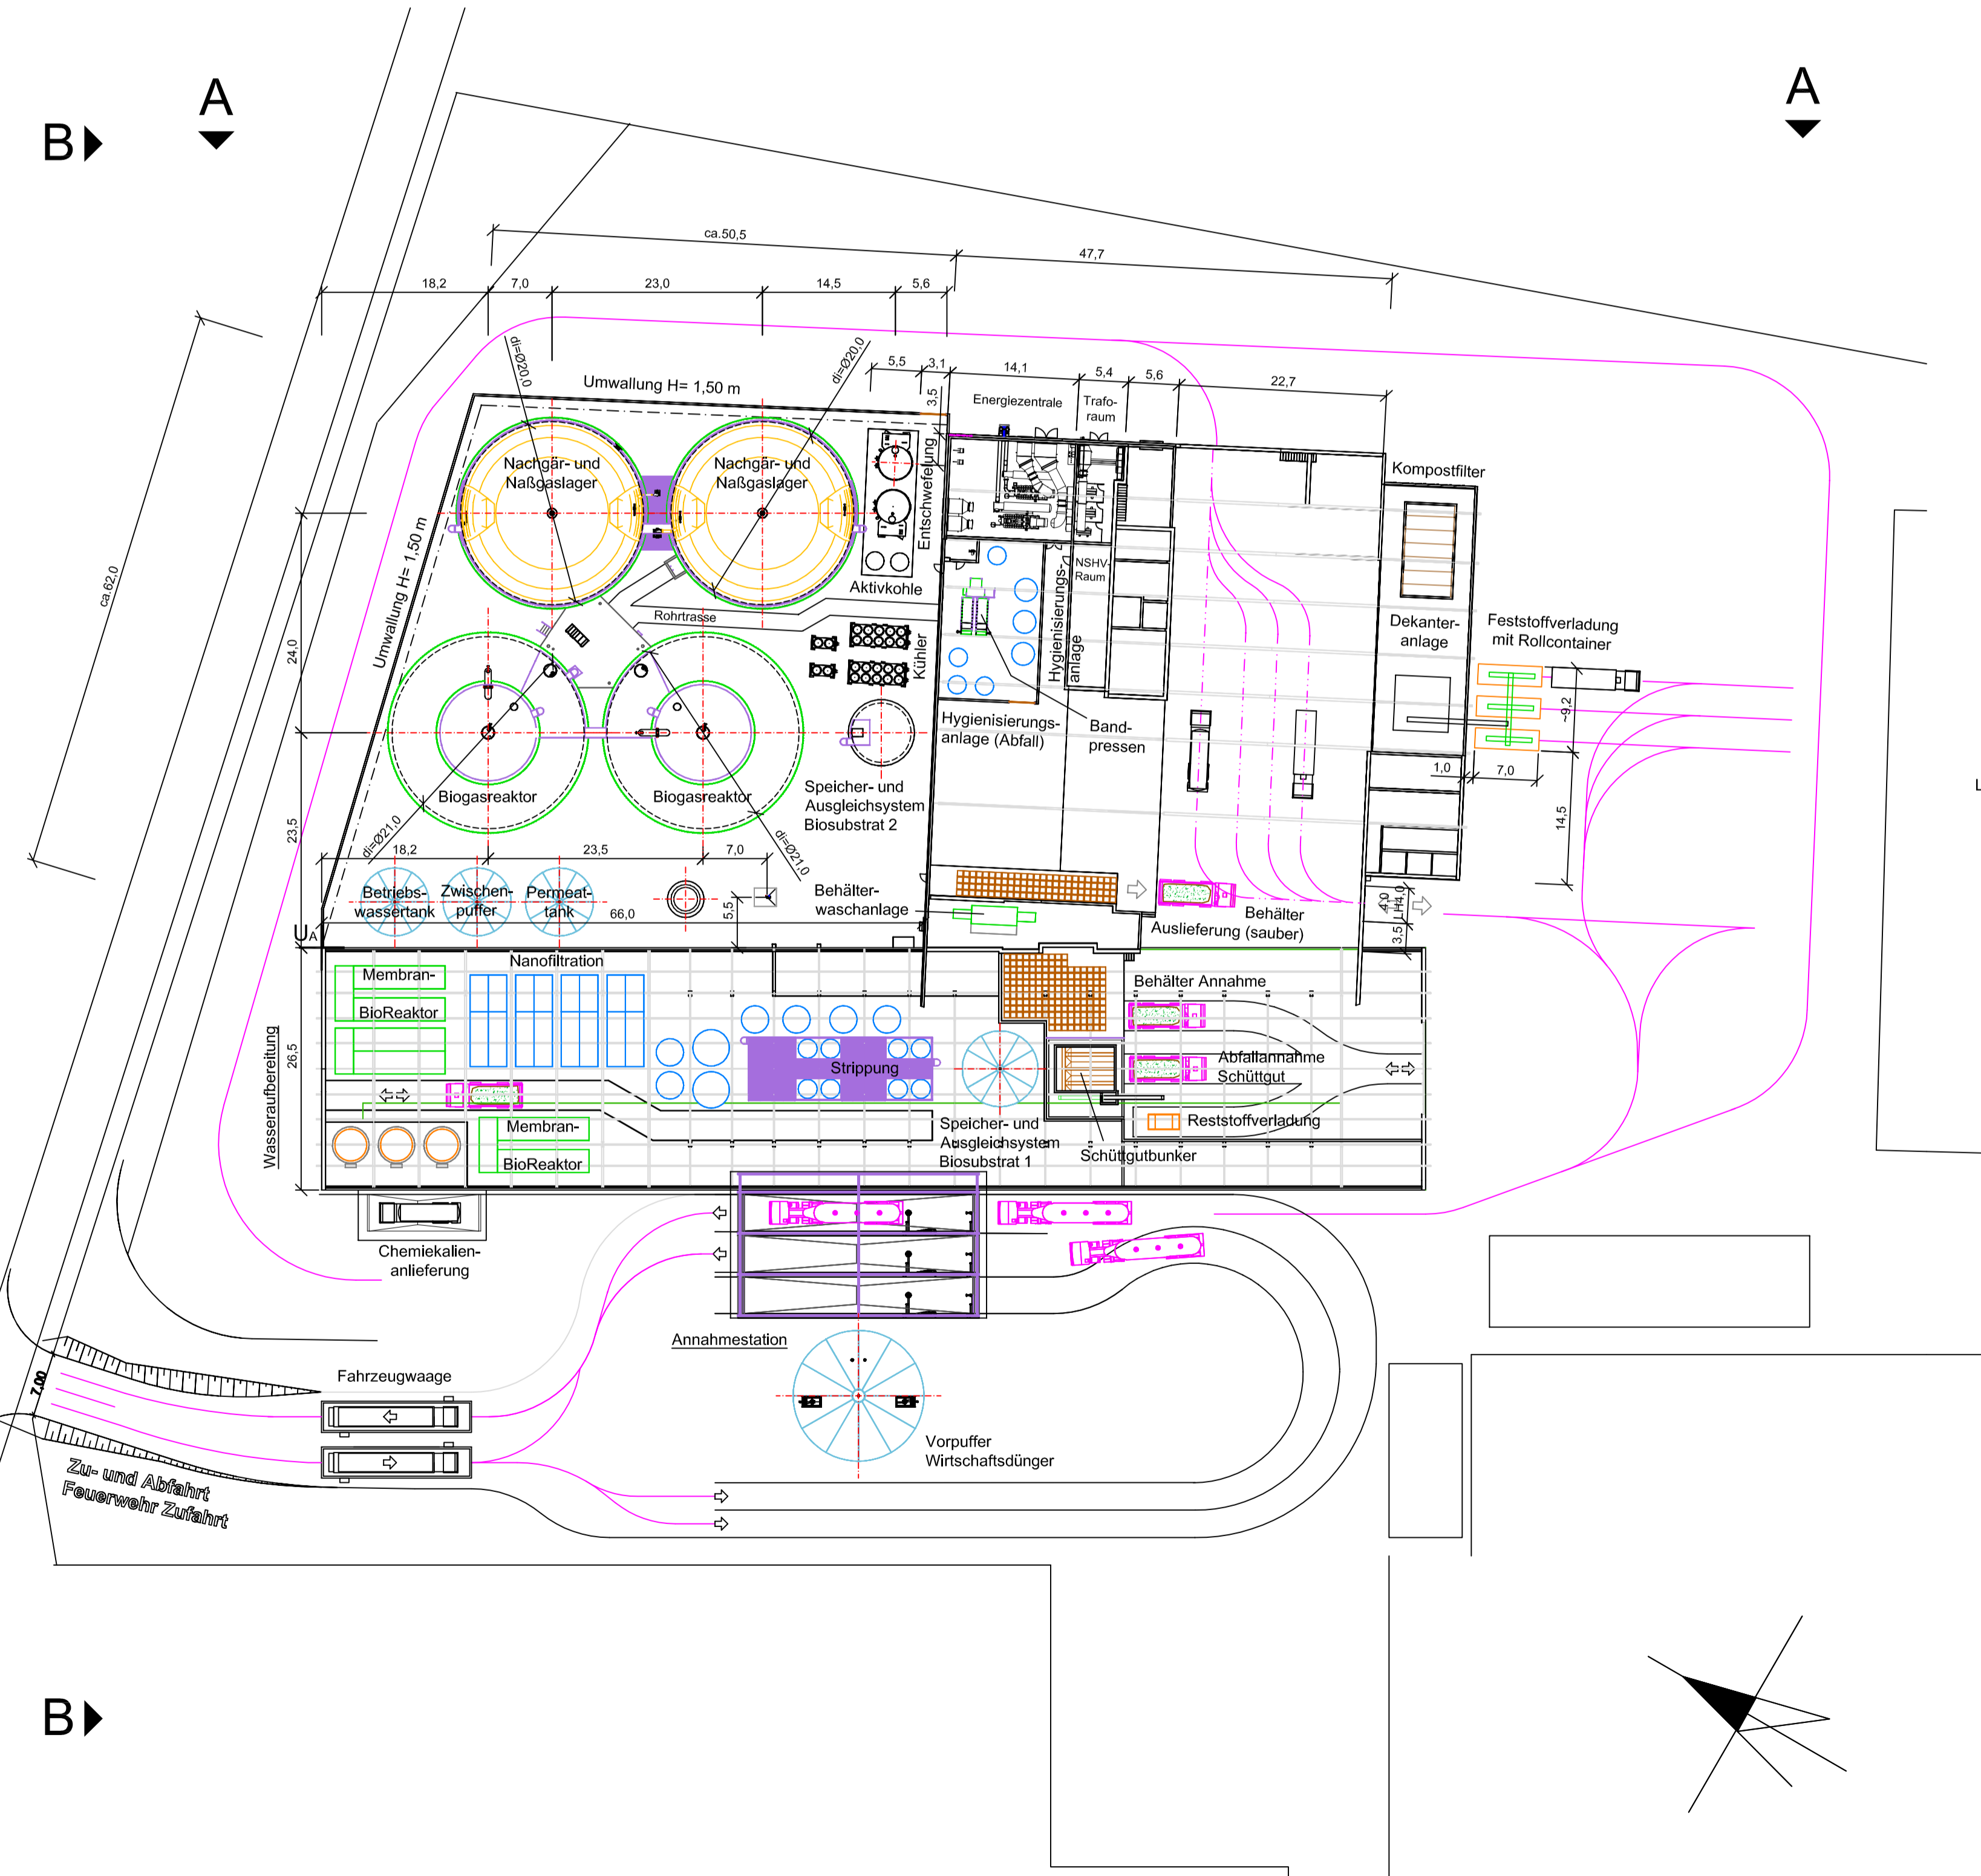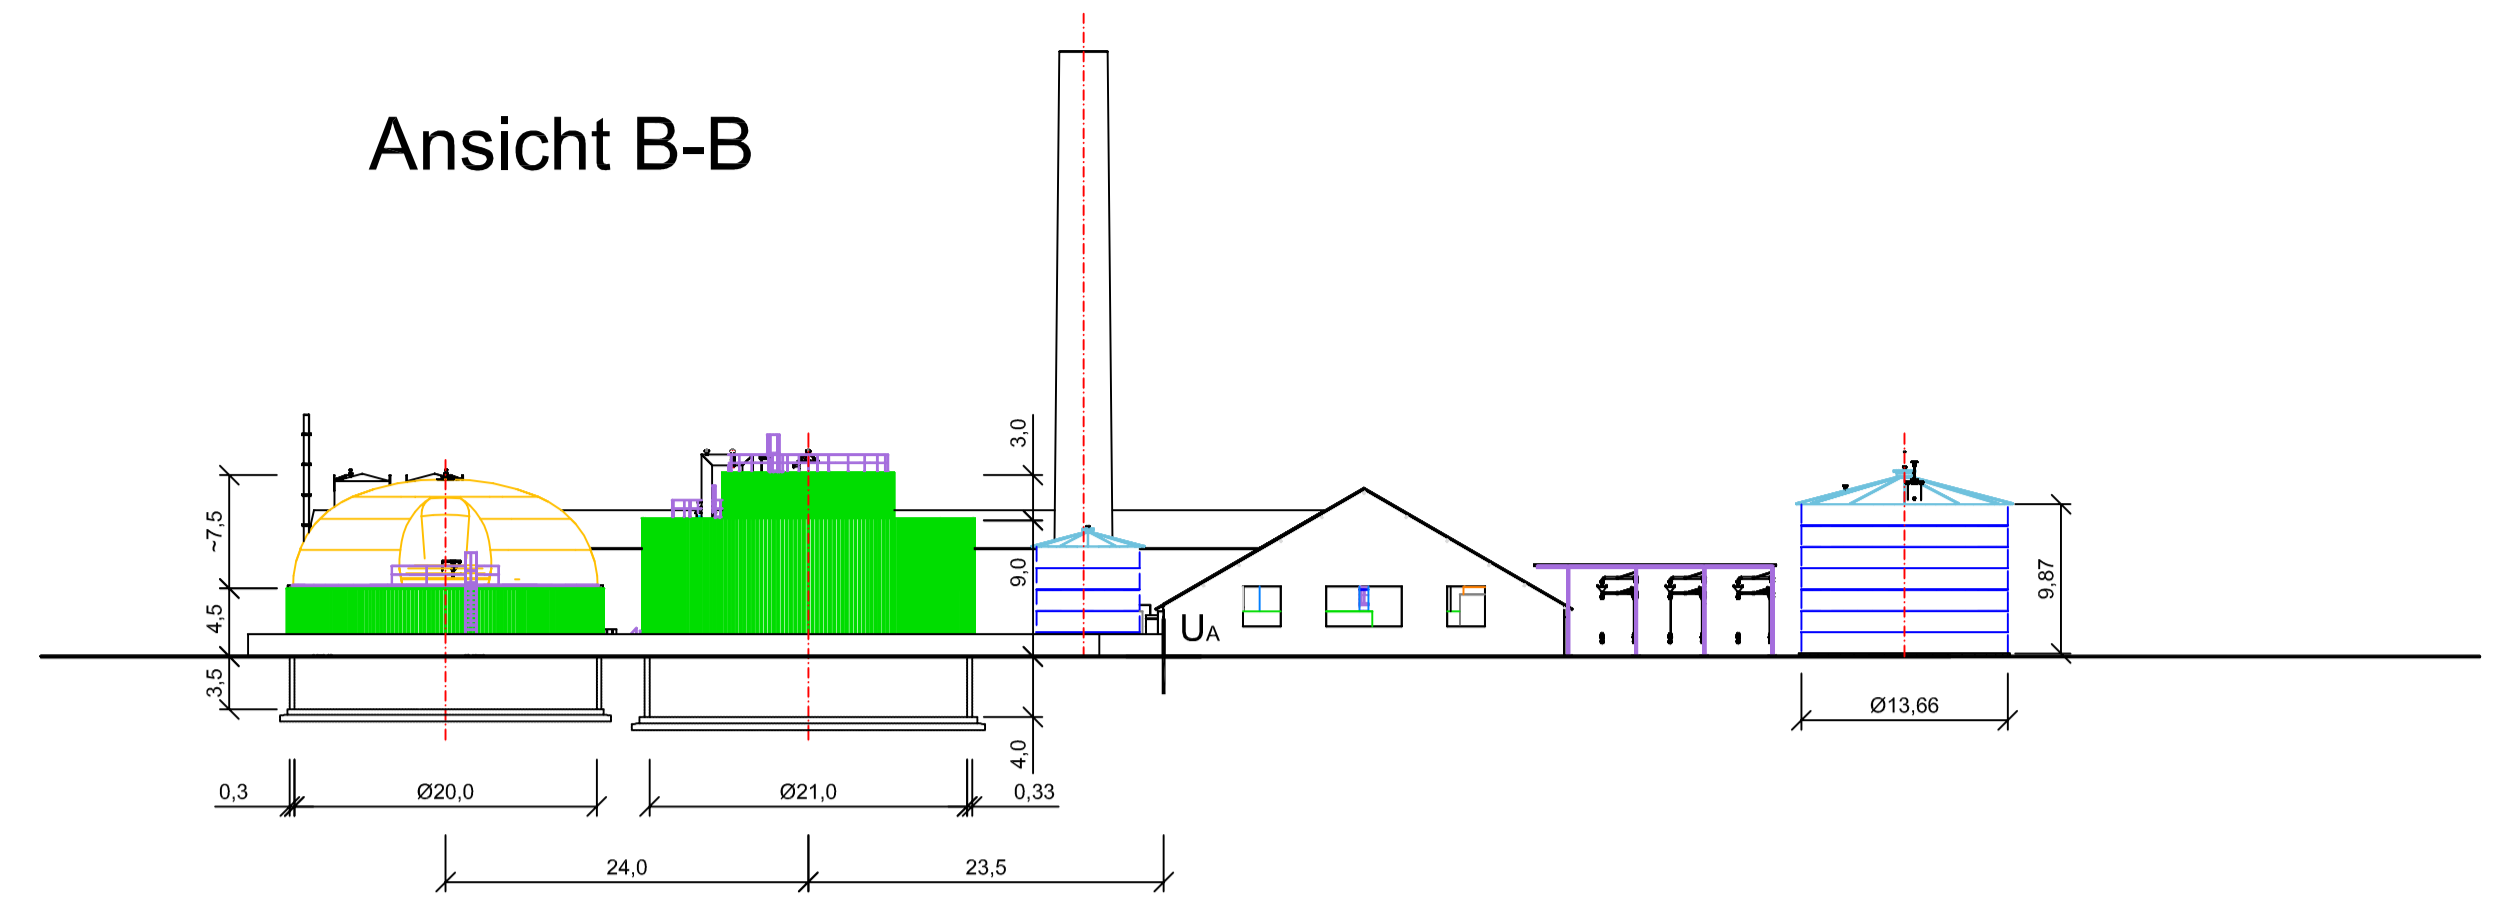


VORABZUG
24/08/2017

die Baumaßnahme bezieht sich auf folgende Grundstücke:
179, 140, 218 der Gemarkung Coesfeld-Kirchspiel, Flur 27



Index	Datum	Name	Geprüft	Änderungsbeschreibung
Diese Zeichnung ist geistiges Eigentum der Firma VENTURY GmbH, Dresden. Alle Rechte aus dem Urheberrechtsgesetz sowie Schutzrechtsanmeldungen vorbehalten. Kopieren sowie Weitergabe an Dritte ist ohne schriftliche Zustimmung nicht gestattet!				
	Datum	Name		
Gez.	22/06/2017	CR		
Gepr.	22/06/2017	HW		
Aktual				

Maßstab 1:500	Projektbez.	BIOMASSEKRAFTWERK COESFELD VER- UND ENTSORGUNGSBETRIEB	Projektnummer	COS
	Bezeichnung	Anlagenübersichtsplan	Zeichnungsnummer	-310
Leistung	Ersatz fuer	ersetzt durch	Dateiname	COS-310 Anlagenübersichtsplan plot -
			Revision 0	Datum
				Blatt
				A1

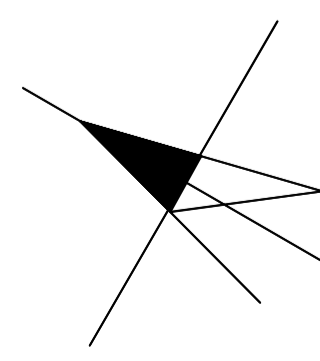

Maschinenaufstellungsplan

BIOMASSEKRAFTWERK COESFELD

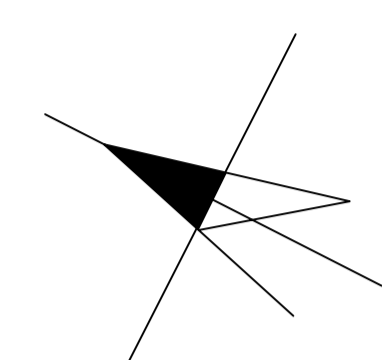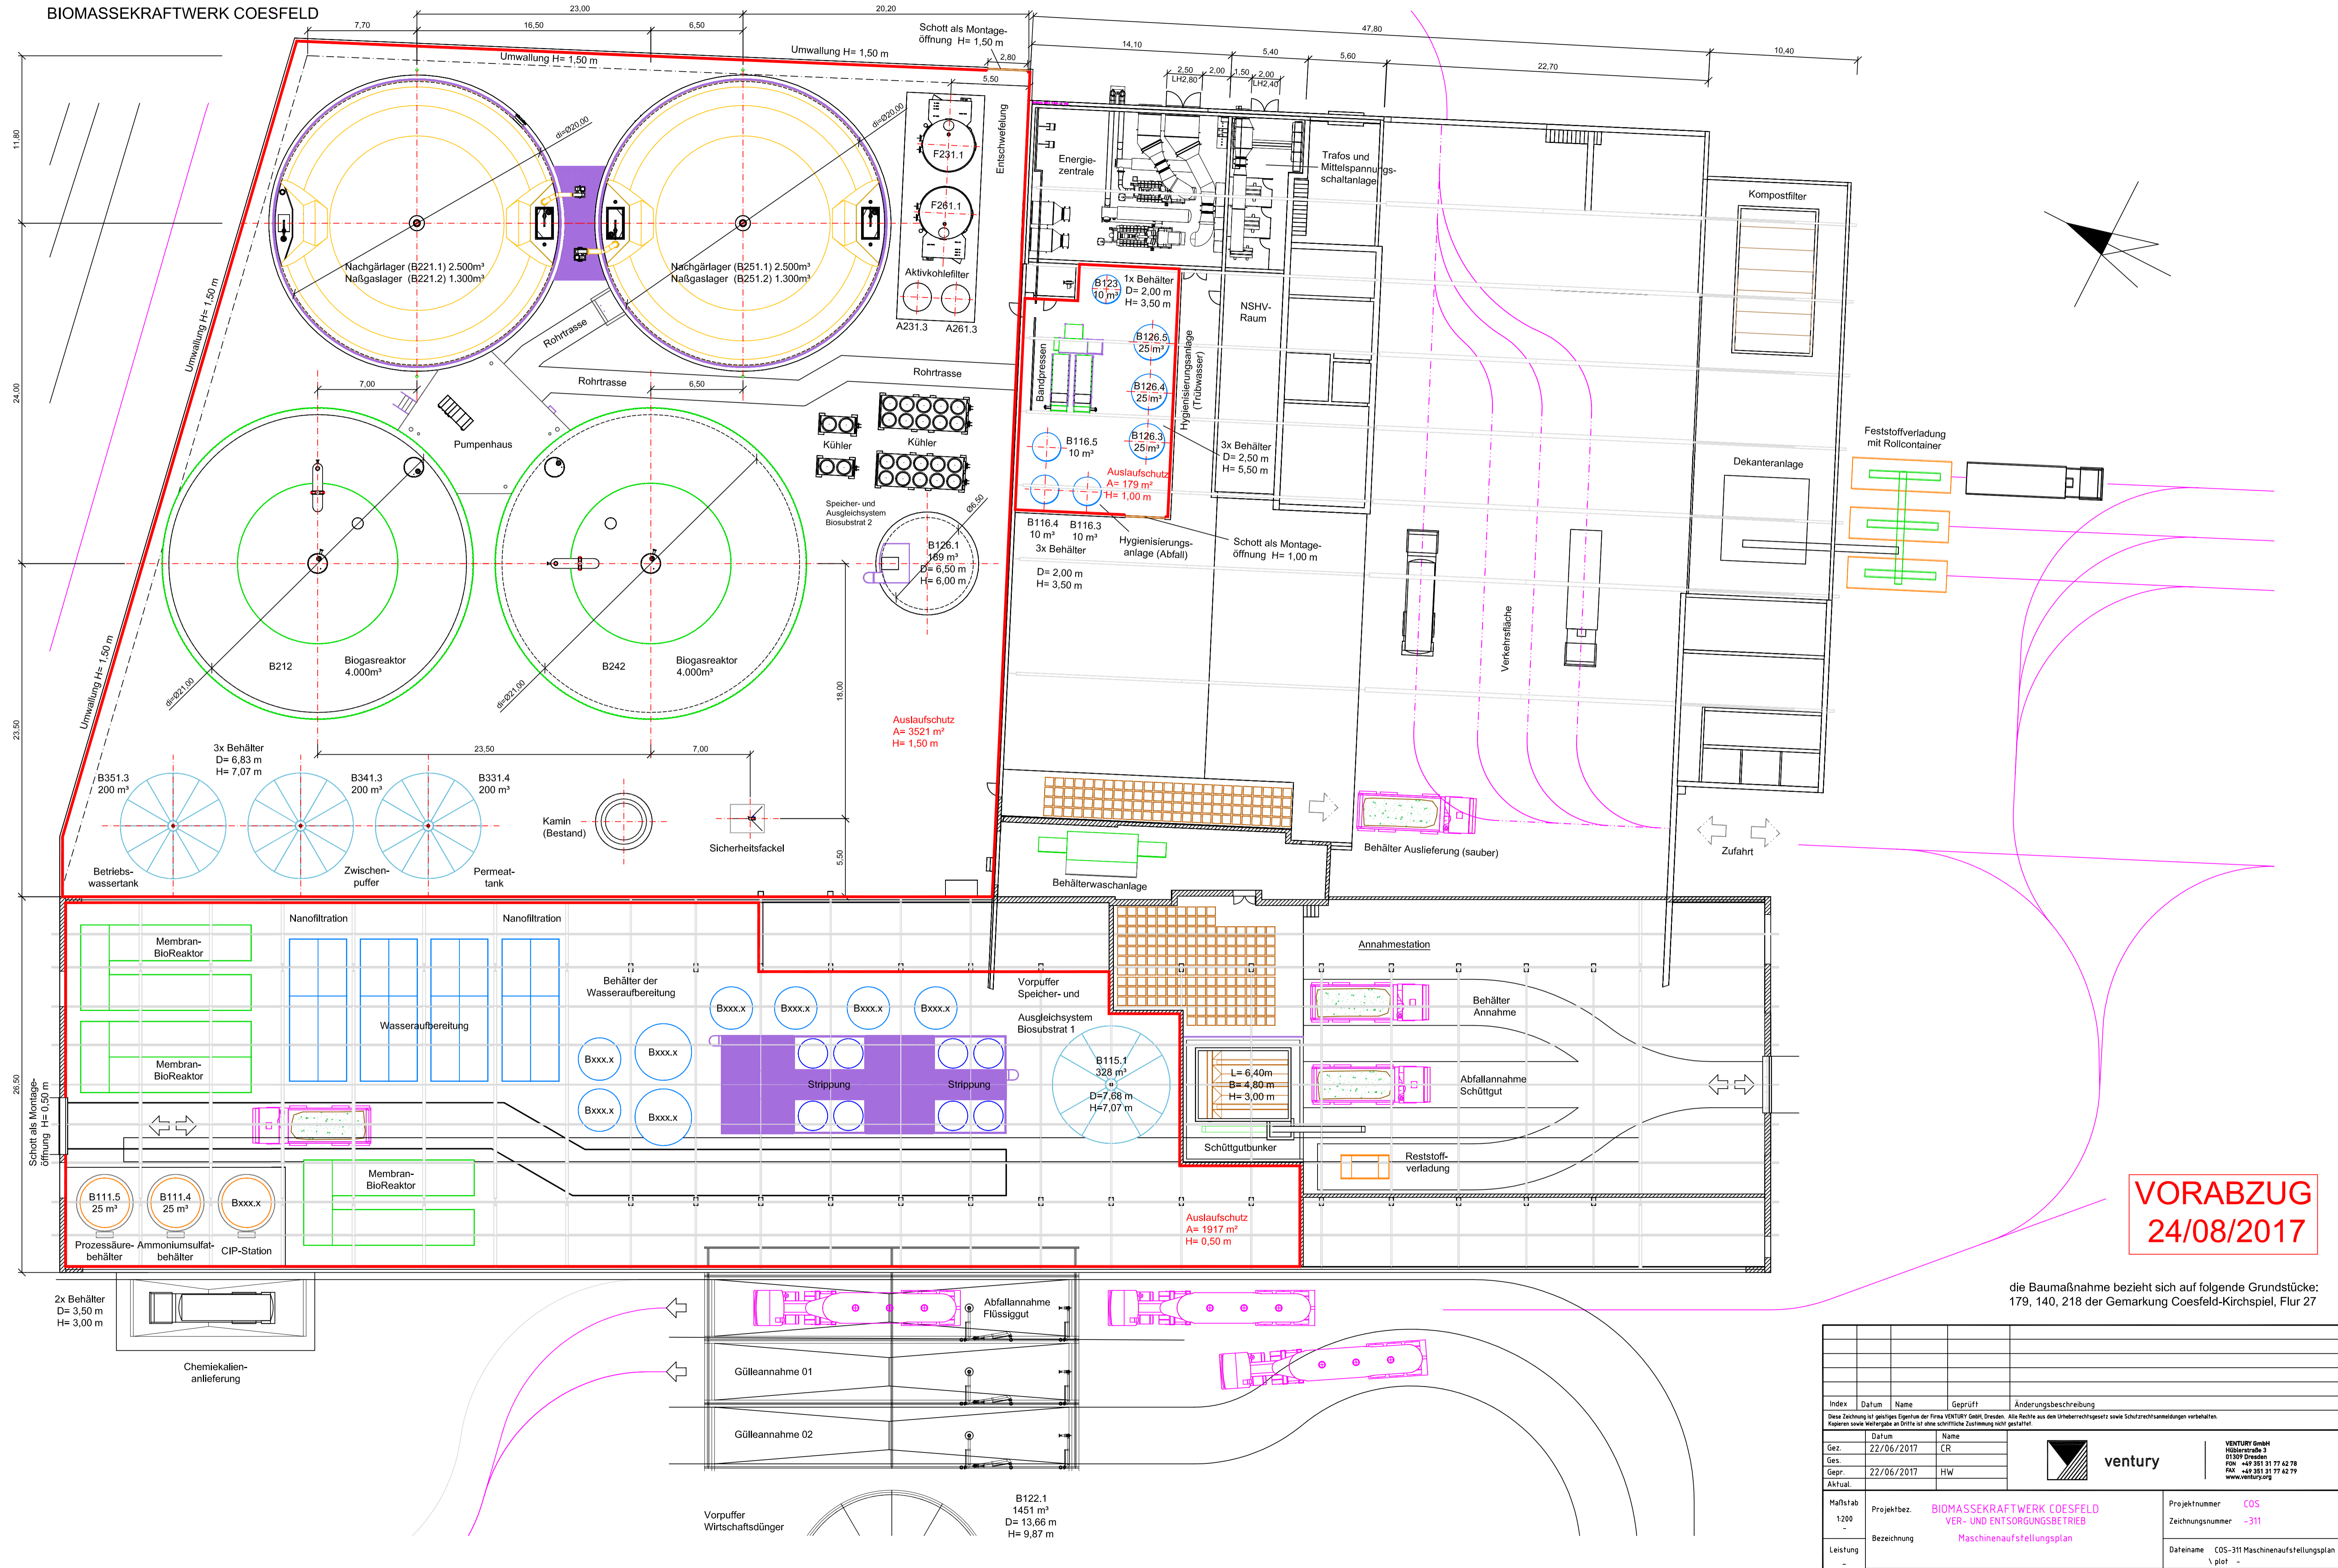

VORABZUG
24/08/2017

die Baumaßnahme bezieht sich auf folgende Grundstücke:
179, 140, 218 der Gemarkung Coesfeld-Kirchspiel, Flur 27

Index	Datum	Name	Geprüft	Änderungsbeschreibung
Diese Zeichnung ist geistiges Eigentum der Firma VENTURY GmbH, Dresden. Alle Rechte aus dem Urheberrechtsgesetz sowie Schutzrechtsanmeldungen vorbehalten. Kopieren sowie Weitergabe an Dritte ist ohne schriftliche Zustimmung nicht gestattet!				
Datum		Name		
Gez.	22/06/2017	CR		
Gepr.	22/06/2017	HW		
Aktual:				
Maßstab	Projektbez.	BIOMASSEKRAFTWERK COESFELD VER- UND ENTSORGUNGSBETRIEB		Projektnummer
1:200	Bezeichnung	Maschinenaufstellungsplan		COS
Leistung	Ersatz fuer	ersetzt durch		Zeichnungsnummer
-				-311
Dateiname		COS-311 Maschinenaufstellungsplan		
\ plot		-		
Revision 0	Datum	Blatt		A1

B122.1
1451 m³
D= 13,66 m
H= 9,87 m