


Wasserrohrnetz der Stadtwerke Coesfeld GmbH, Gemeinde Rosendahl und Gemeinde Legden (Übersichtsplan)

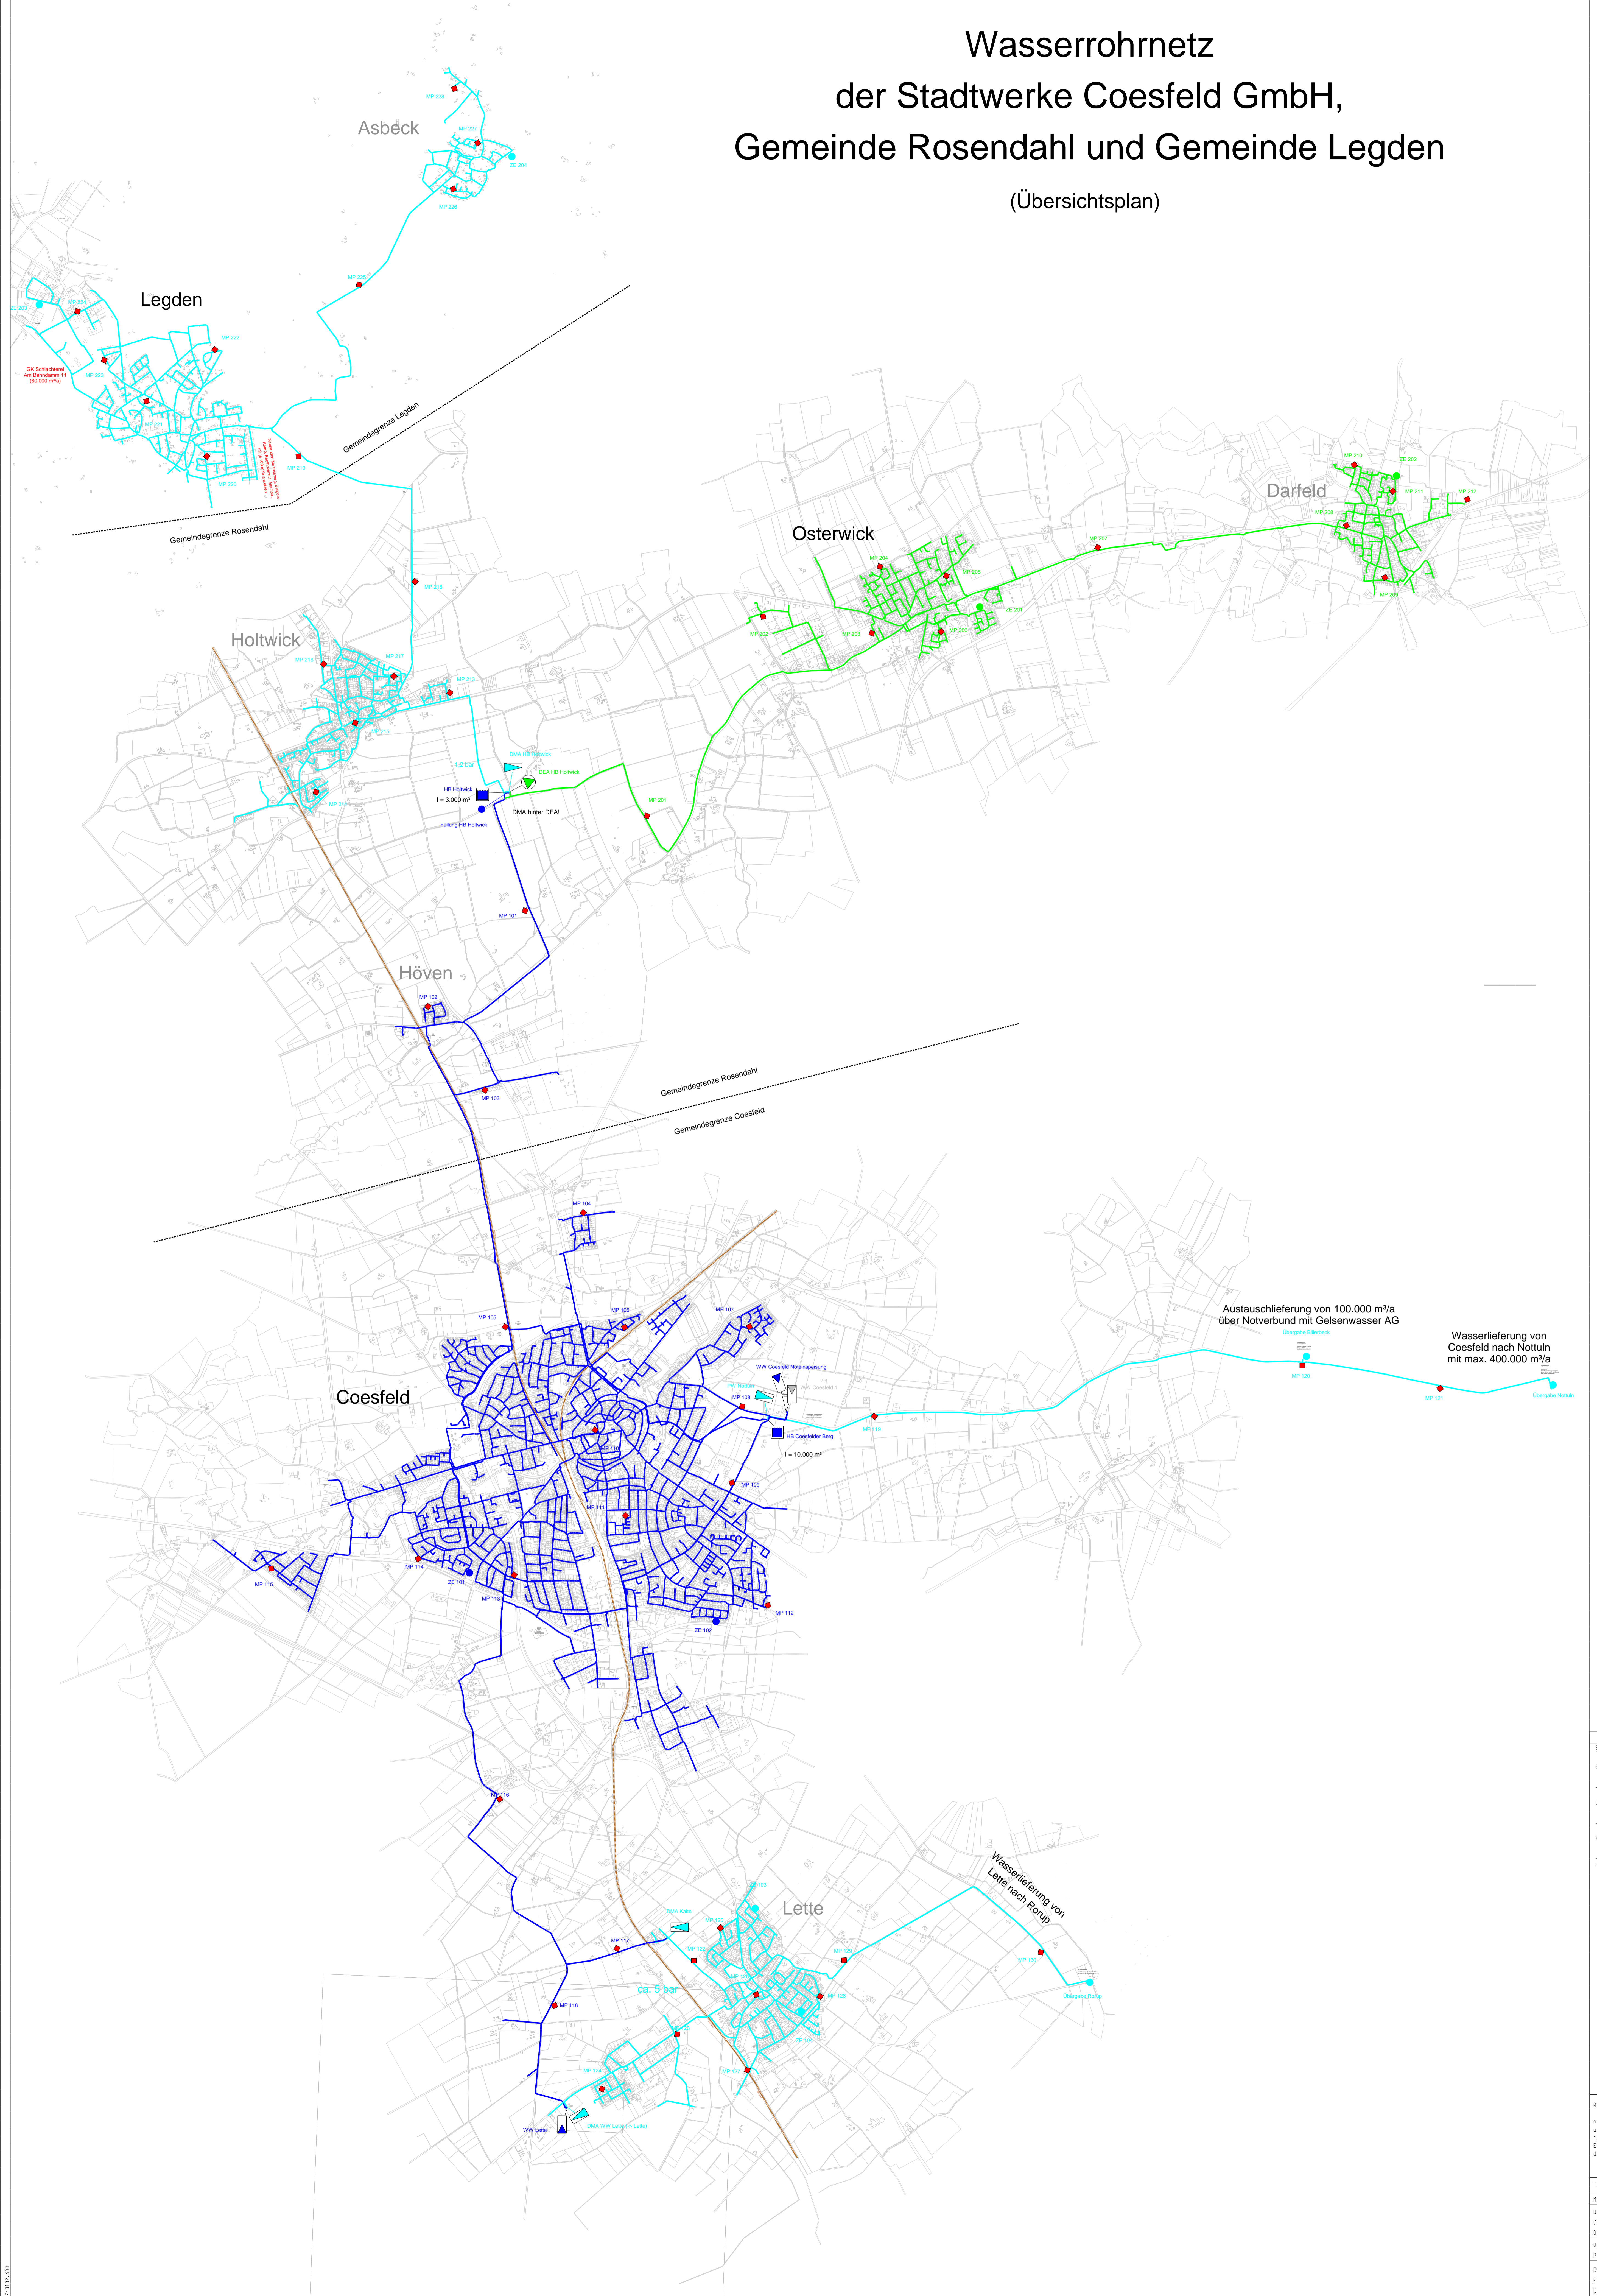

Anlage 24	
Strang	—
Einleisung Kv = Messung	▶
Überleitung Kv = Messung	▶
Zusatznahme Kv = Messung	●
Resspunkt Kv = Messung	◆

Rechennetz-Übersicht
mit Druckzoneinfarbung
und Lagerstellung der
reparieren Druckmess- und
Entnahmestellen während
der Netzmessung 05-2015

Teilplan 1 von 1
Maßstab 1 : 20000
Wasserrohrnetz
Coesfeld, Legden, Rosendahl (04307-043)
Übersichtsplan
Variante : 0 4307 - Übersichtsplan
Plandatum : 02.11.2015
RECHENZENTRUM
FÜR VERSORGNUNGSNETZE
WEHR GMBH