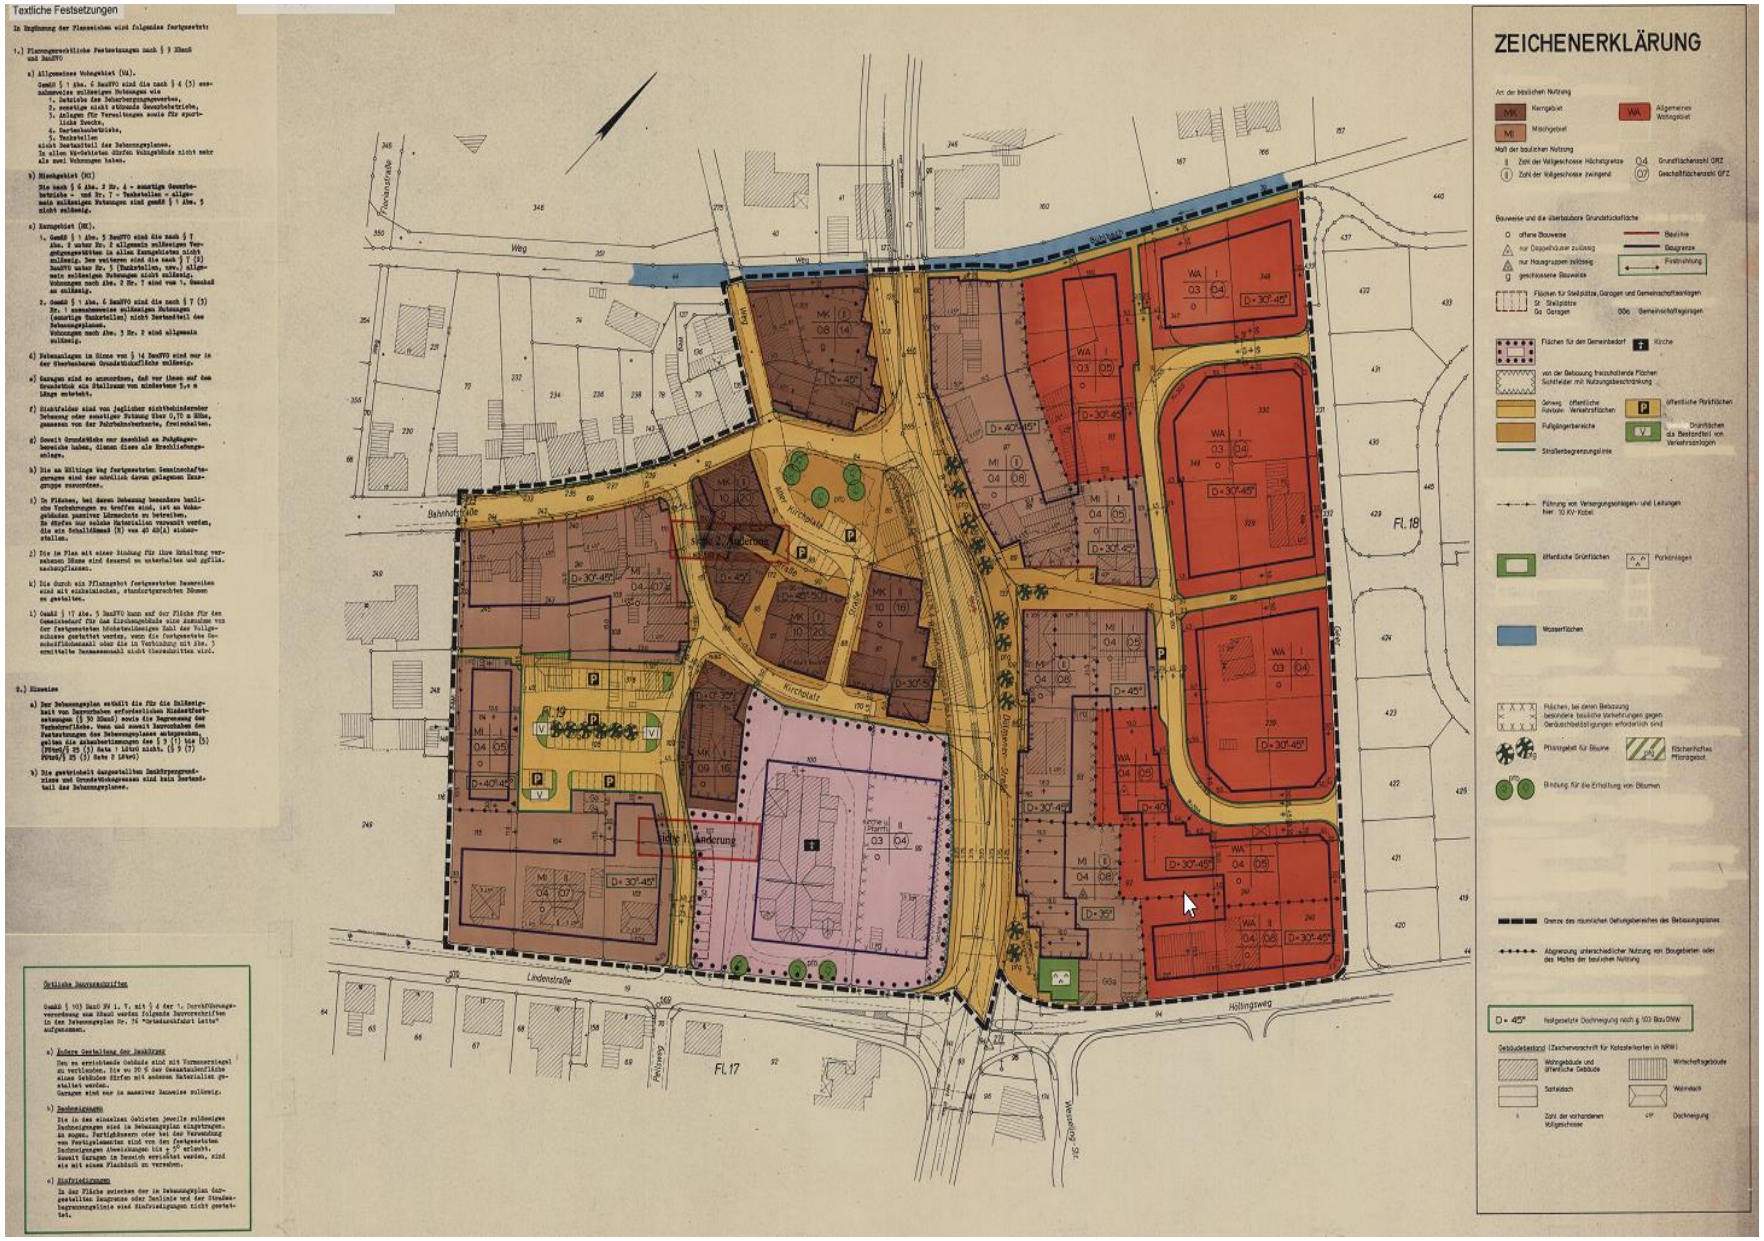

Anlage 2: Rechtskräftiger Bebauungsplan Nr. 76 "Ortsdurchfahrt B474 im Ortsteil Lette" von 1979