

A FESTSETZUNGEN

TEXTLICHE FESTSETZUNGEN gem. § 9 BauGB und BauVO

- 1. ART DER BAULICHEN NUTZUNG
1.1 Urbanes Gebiet (MK)
1.2 in den festgesetzten Urbanen Gebieten sind die gem. § 6a (3) Nr. 1, 2 BauVO...
1.3 in den festgesetzten Urbanen Gebieten sind sonstige wesentlich störende Gewerbebetriebe...

2. MASS DER BAULICHEN NUTZUNG

- 2.1 Höhe der baulichen Anlagen
2.2 Bauweise
2.3 überbaubare Grundstücksflächen
2.4 Grundflächenzahl

3. FLÄCHEN ZUR ANPFLANZUNG UND/ ODER MIT BINDUNGEN ZUM ERHALT VON BAUMEN UND STRÄUCHEN UND SONSTIGEN BEPFLANZUNGEN

- 3.1 Gemäß § 9 (1) Nr. 25 BauGB sind die mit einem Erhaltungspflichtigen...
3.2 Innerhalb der als öffentliche Grünfläche mit Zweckbestimmung...

4. VERKEHRSLÄCHEN


- 4.1 Straßenverkehrsfläche
4.2 Verkehrsfläche mit besonderer Zweckbestimmung „Fußgängerbereich“
4.3 Verkehrsfläche mit besonderer Zweckbestimmung „öffentlicher Fuß- und Radweg“
4.4 Verkehrsfläche mit besonderer Zweckbestimmung „öffentlicher Fuß- und Radweg“

5. FÜR die gem. § 9 (1) Nr. 21 BauGB mit Geh- und Fahr- und Laßwegen zu befestigenden Flächen

- 5.1 Geh- und Fahrbahn

B HINWEISE

- 1. DENKMALSCHUTZ
2. ÜBERFLUTUNGSSCHUTZ
3. KAMPFNETZ
4. EINWISUNGSVERBODEN
5. GEWÄSSERUNTERHALTUNG
6. GESTALTUNGSANLEITUNG INNENSTADT

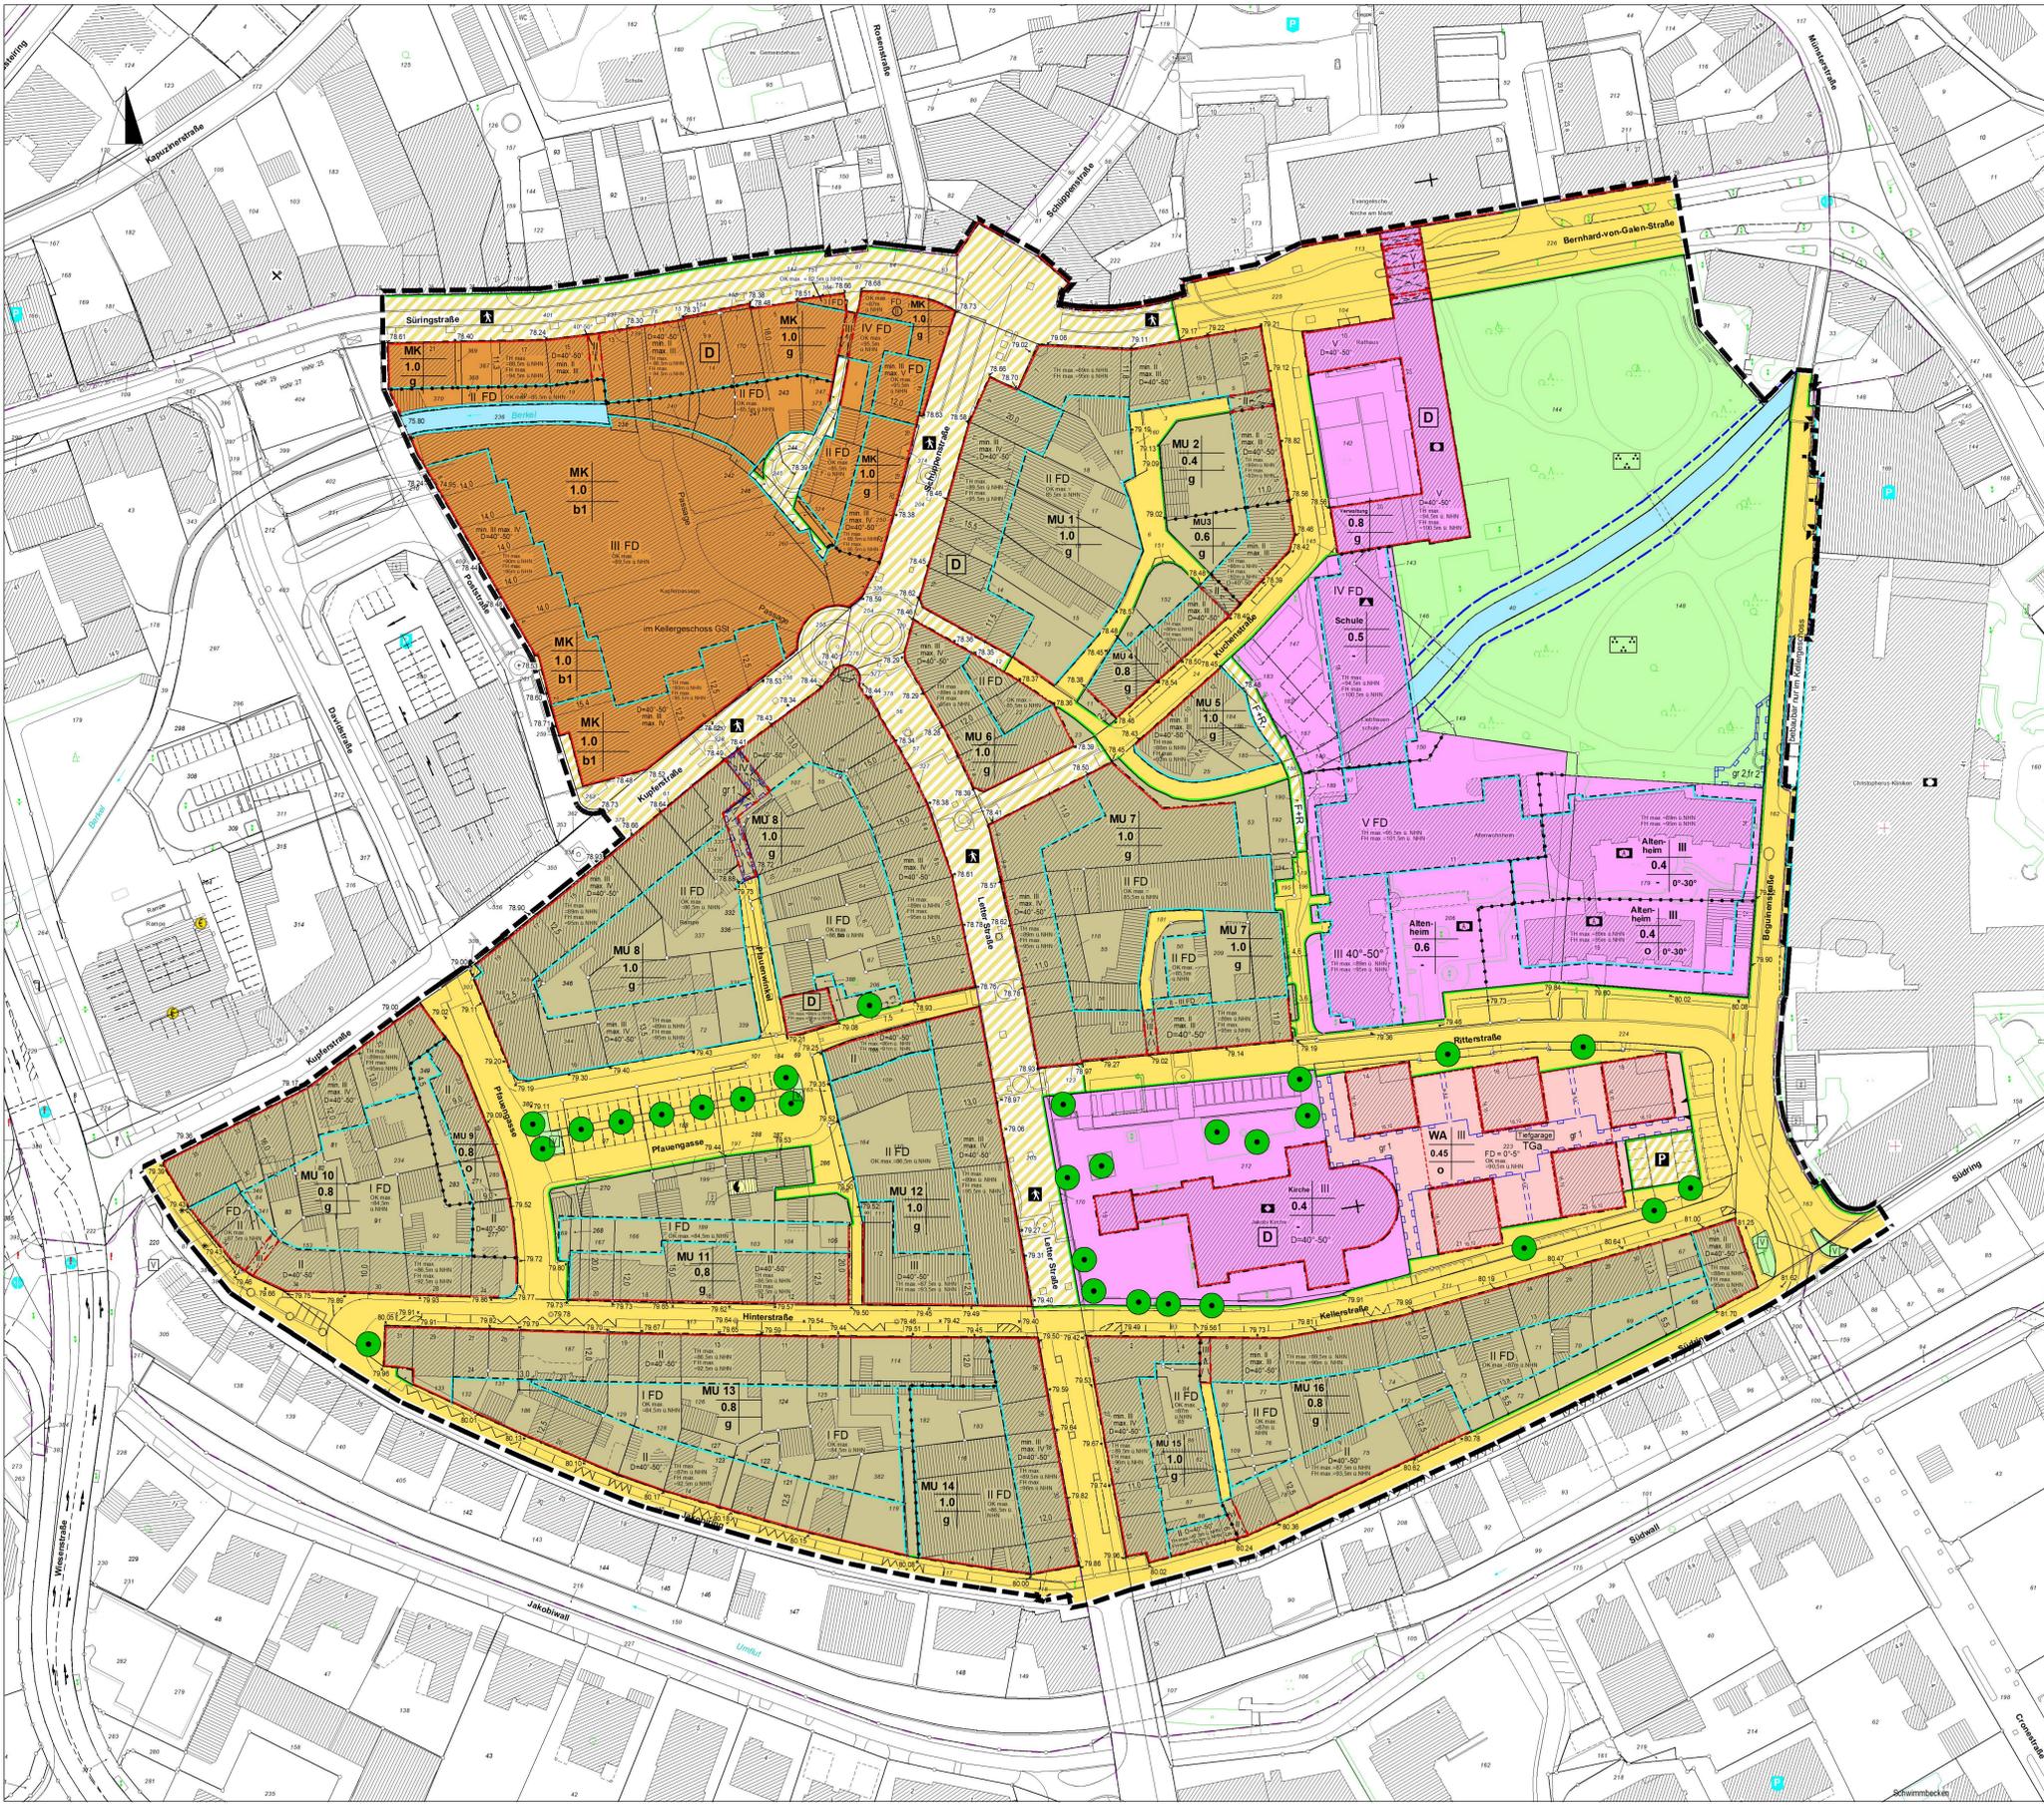

Zeichenerklärung

Table defining symbols for Art der baulichen Nutzung: MK (Kerngebiet), MU (Urbanes Gebiet), WA (Allgemeines Wohngebiet).

Maß der baulichen Nutzung

Table defining symbols for Maß der baulichen Nutzung: I, II, III (Geschosszahl), FD (Flachdach), etc.

überbaubare Grundstücksflächen

Table defining symbols for überbaubare Grundstücksflächen: Baulinie, Baugrenze, Durchfahrt, etc.

Flächen für den Gemeinbedarf

Table defining symbols for Flächen für den Gemeinbedarf: Kirchen, Schule, Öffentliche Verwaltung, etc.

Verkehrslächen

Table defining symbols for Verkehrslächen: Straßenbegrenzungslinie, Straßenverkehrsfläche, etc.

Flächen für Versorgungsanlagen

Table defining symbols for Flächen für Versorgungsanlagen: Flächen für Versorgungsanlagen, Elektrizität.

Grünflächen

Table defining symbols for Grünflächen: öffentliche Grünflächen, Grünfläche als Bestandteil einer Verkehrsfläche.

Wasserflächen

Table defining symbols for Wasserflächen: öffentliche Wasserflächen.

Maßnahmen zum Schutz, zur Pflege und zur Entwicklung von Natur und Landschaft

Table defining symbols for Maßnahmen zum Schutz, zur Pflege und zur Entwicklung von Natur und Landschaft: Bindung für die Erhaltung von Bäumen.

Regelungen für die Stadterhaltung und den Denkmalschutz

Table defining symbols for Regelungen für die Stadterhaltung und den Denkmalschutz: Einzelanlagen (unbewegliche Kulturdenkmale).

Sonstige Planzeichen

Table defining symbols for Sonstige Planzeichen: Grenze des räumlichen Geltungsbereiches, Abgrenzung unterschiedlicher Nutzungen, etc.

Zeichenvorschriften für Katasterkarten in NRW

Table defining symbols for Zeichenvorschriften für Katasterkarten in NRW: Wohngebäude, Wirtschaftsgebäude, etc.

Entwurf und Bearbeitung

Der Rat der Stadt Coesfeld hat am... Entwurf: ... Bearbeitung: ...

Verfahren

Der Rat der Stadt Coesfeld hat am... diesen Bebauungsplanentwurf mit Begründung und seine öffentliche Auslegung gemäß § 3 Abs. 2 BauGB beschlossen.

Dieser Bebauungsplanentwurf mit Begründung hat gemäß § 3 Abs. 2 BauGB in Verbindung mit den §§ 7 und 41 GO NW am...

Dieser Plan ist mit dem Rat gemäß § 10 BauGB in Verbindung mit den §§ 7 und 41 GO NW am...

Der Bebauungsplan wird hiermit ausgefertigt.

Der Bebauungsplan ist gemäß § 10 BauGB ortsüblich bekannt gemacht worden.



Rechtsgrundlagen

- 1. Baugesetzbuch (BauGB) in der Fassung der Bekanntmachung vom 03.11.2017 (BGBl. I S. 3634)
2. Bauabstandsverordnung (BauAV) in der Fassung der Bekanntmachung vom 21.11.2017 (BGBl. I S. 3786)
3. § 88 der Bauordnung für das Land NRW (BauO NRW) vom 01.03.2000 (GW NW S. 256)
4. § 7 und 41 der Gemeindeordnung NRW (GO NRW) vom 14.07.1964 (GW NW S. 686)
5. Planzeichenverordnung vom 10.12.1990 in der zur Zeit geltenden Fassung.

Übersichtsplan



Maßstab 1:5000

Bebauungsplan Nr. 160-2 „Innenstadt – Bereich Letter Straße“

Gemarkung Coesfeld-Stadt Flur 27 / 28 Ausfertigung