


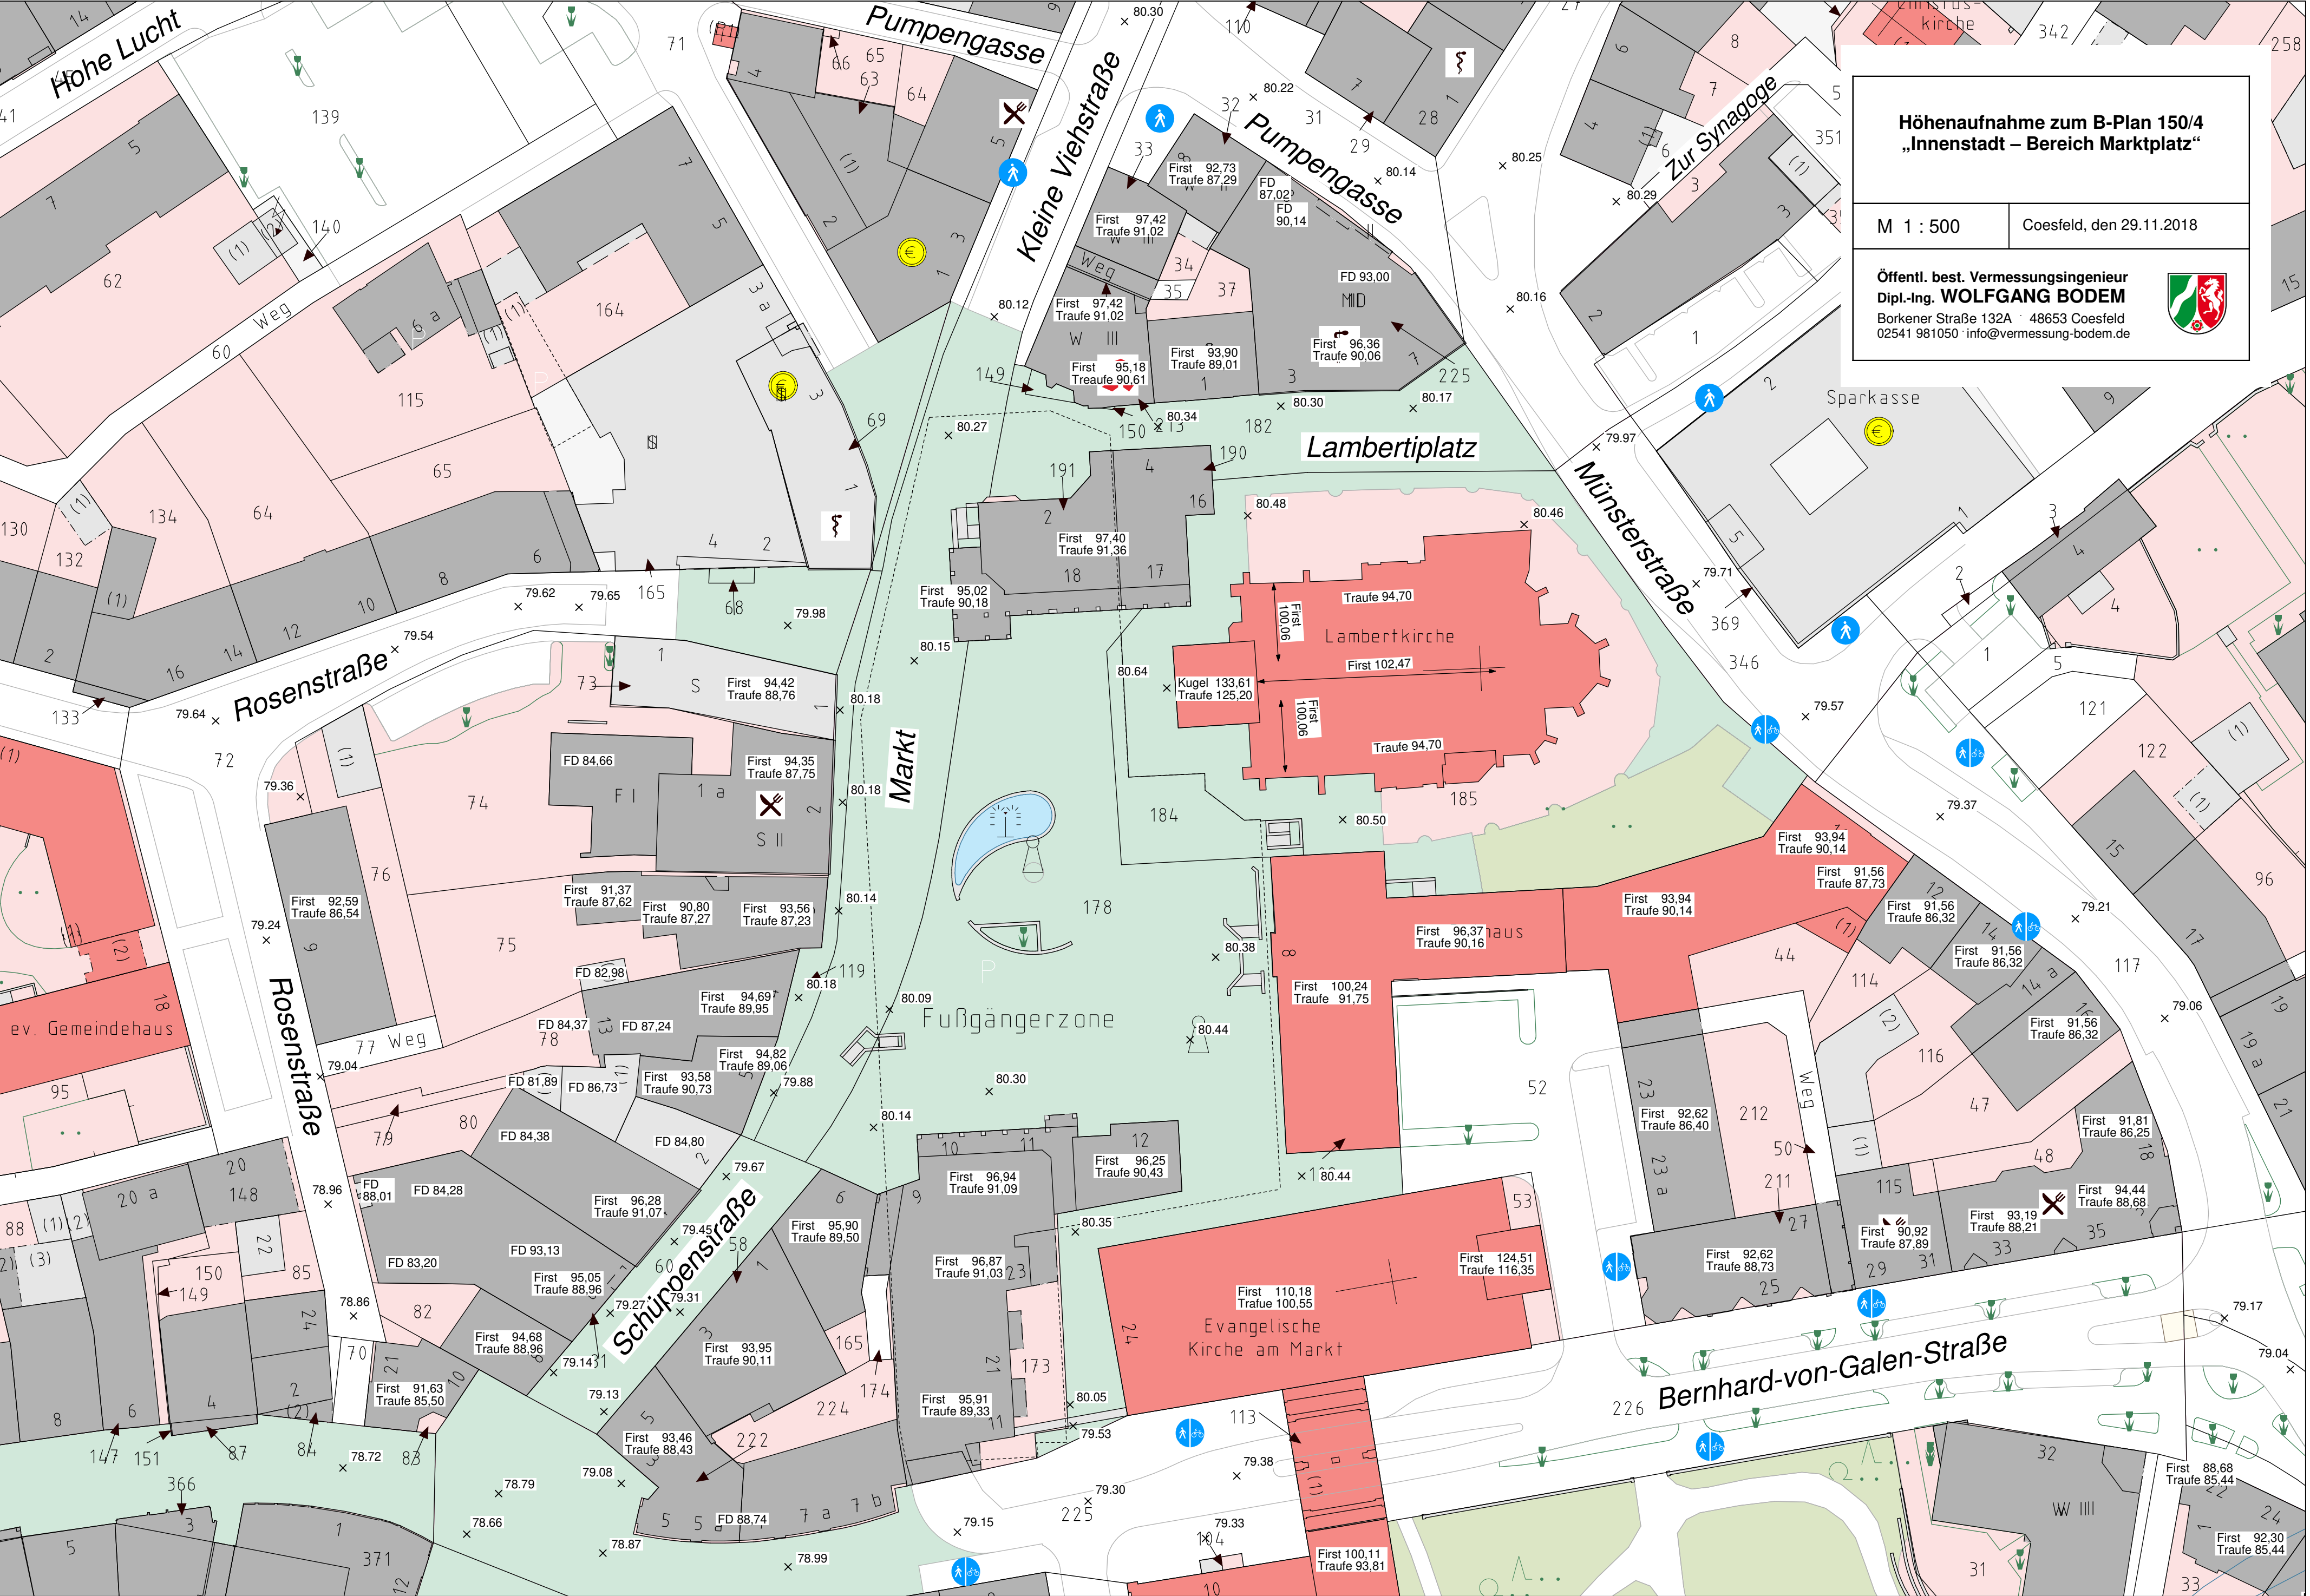

**Höhenaufnahme zum B-Plan 150/4
„Innenstadt – Bereich Marktplatz“**

M 1 : 500

Coesfeld, den 29.11.2018

Öffntl. best. Vermessungsingenieur
Dipl.-Ing. WOLFGANG BODEM
Borkener Straße 132A · 48653 Coesfeld
02541 981050 · info@vermessung-bodem.de