


Planstraße 1

ohne Ausrundung
km 0+210.815
h TS= 81.156 m

H = 3000.000 m
T = 25.876 m
f = 0.112 m
km 0+169.906
h TS= 80.088 m

ohne Ausrundung
km 0+000.000
h TS= 78.584 m

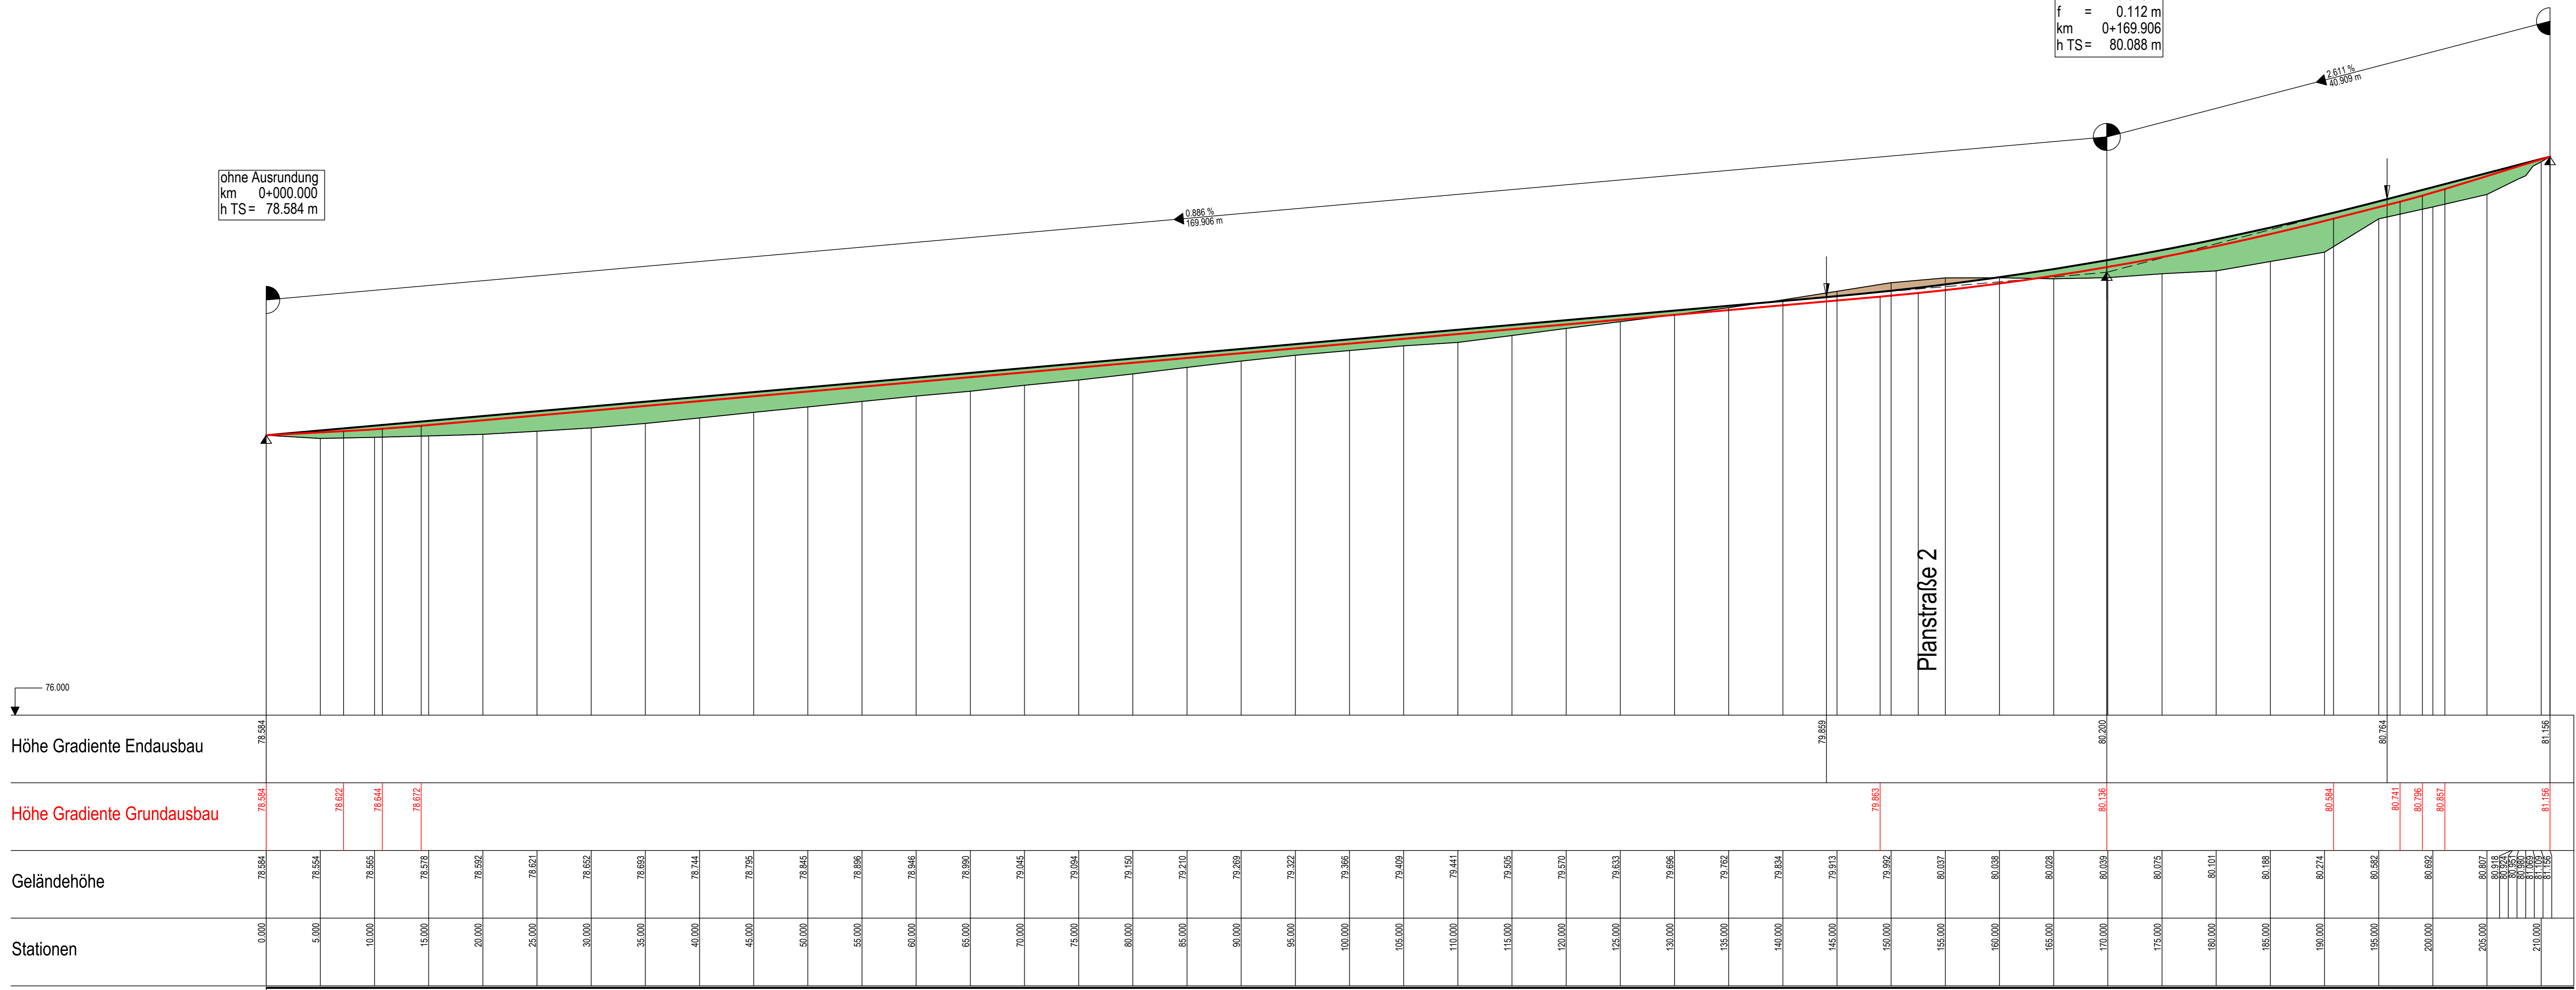

Zeichenerklärung

- Gradienten-Hochpunkt
 - Gradienten-Tiefpunkt
 - Ausrundungsbeginn Kuppe / Ausrundungsende Wanne
 - Damm
 - Einschnitt
 - gepl. Straßenhöhe Endausbau
 - OK Baustraße/Grundausbau
- H = 15000 m
T = 362.155 m
F = 4.372 m
km = 0+601.335
hTS = 415.868 m
- Neigungsbruchpunkt mit Angabe von Ausrundungshalbmesser, Tangentlänge, Stichhöhe, Bau-km, Höhe Tangentenschnittpunkt
- Längsneigung und Abstand zum nächsten Neigungsbruchpunkt

1.500% 1531.000m
0.688% 725.500m

Entwurfsplanung

4				
3				
2				
1				
Rev.	Art der Änderung	Datum	bearb.	gepr.

Erstmalig verteilt am:

Kreative Ingenieurleistungen für eine intakte Umwelt
Coesfeld • Dortmund • Düsseldorf • Elmstedt • Koblentz • Schlangen • Speyer
www.fischer-teamplan.de • info@fischer-teamplan.de

Auftraggeber:

DZ Immobilien + Treuhand
Sentmaringer Weg 1
48151 Münster
Deutschland

Projekt: **Bebauungsplan Nr. 138 "Wohngebiet Meddingheide 2"**

Darstellung: **Höhenplan Planstraße 1**

Bearb.	Aug 19	Tala	Maßstab: 1:250/25	Auftraggeber:
Gez.	Aug 19	Furck		
Gesehen:	gez. ppa. Sebastian		Plan Nr.: 70011 / 10178451	den
Koblentz, im August 2019			Blatt Nr.: 2	
			Blattgröße: 420x1189	