


Gestaltungsplan Variante 1a

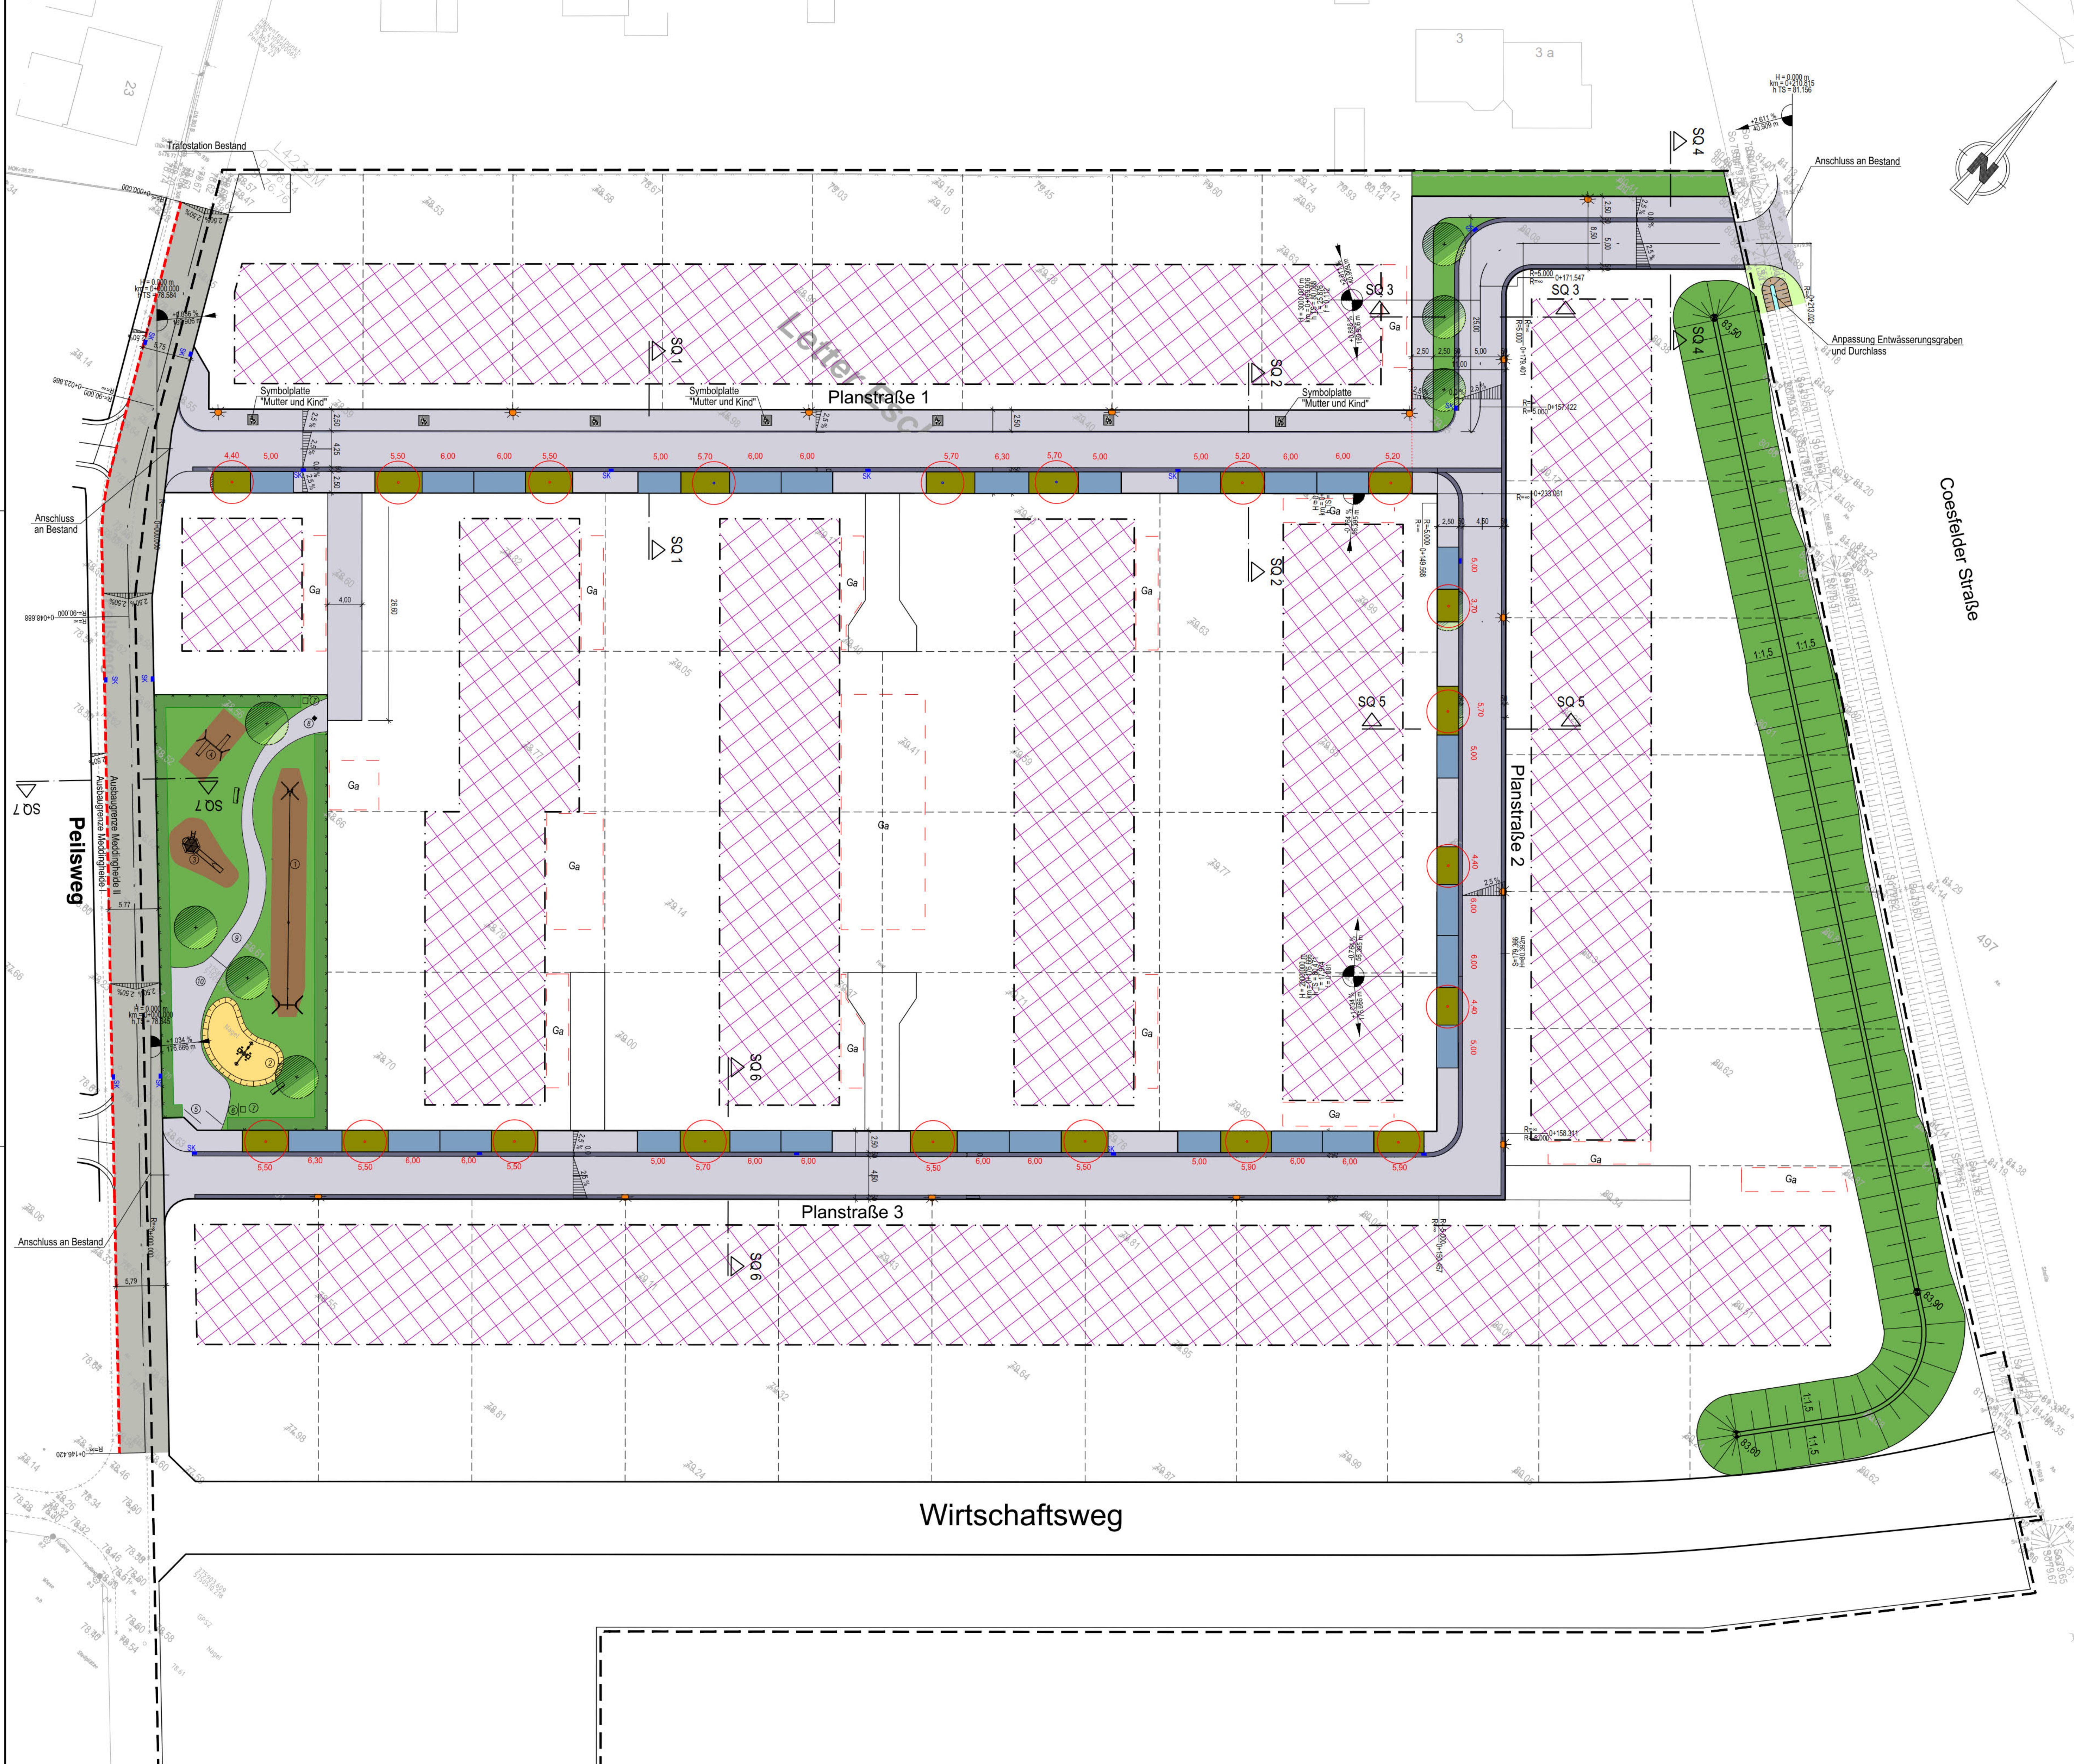

Zeichenerklärung

- Asphaltbeton
- Betonsteinpflaster 20/10/8, grau
- Betonsteinpflaster 20/10/8, anthrazit
- Pflanzbeete / Oberboden
- Hecke
- Rindenmulch
- Sandanlage
- Grenze Bebauungsplan
- gepl. Bäume
- gepl. Straßeneinlauf
- Zaun
- Betonfußbank 2,00m, Fa. Rungge
- gepl. Straßenbeleuchtung
- Tangentenschnittpunkt mit Angabe von Ausrundungshalbmesser, Stationierung, Höhe Tangentenschnittpunkt, Tangentiallänge, Stichtmaß, Längsneigung und Abstand zum nächsten Tangentenschnittpunkt
- Gradientenhochpunkt
- Gradiententiefpunkt
- Querneigung

Ausführungsdetails Spielplatz

- Seilbahn bis 25m aus Stahl, feuerverzinkt, Fa. Kaiser & Kühne
- Kleiner Bauplatz, Grundgerüst Lärche mit Stahlfüßen, Fa. Richter
- Gerätekombination aus Edelstahl, Fa. Kaiser & Kühne
- Zweifachschaukel (2,50) aus Stahl, feuerverzinkt, Fa. Kaiser & Kühne
- Wegesperre "Schleswig" aus Stahl, feuerverzinkt, rotweiß beschichtet, Gesamtbreite 2,50m, Höhe überflur 97cm, schwenkbar, Fa. Hähne & Lückel
- Spielplatzschild
- Abfallbehälter "Wien", rechteckig mit Abdeckung, 40 l, Stahl, feuerverzinkt, Fa. Hähne & Lückel
- Quadratischer Absperrpfosten "Niederhein", Stahl, feuerverzinkt, rotweiß beschichtet, 90cm obereridig, herausnehmbar, Fa. Hähne & Lückel
- Betonsteinpflaster 20/10/8, grau
20 cm Schottertragschicht 0/45
- Betonsteinpflaster 20/10/8, grau
20 cm Schottertragschicht 0/45
28 cm Frostschuttschicht 0/32

Ausführungsplanung

4				
3				
2				
1				

Rev. Einmal verteilt am: Art der Änderung Datum bearb. gepr.

FISCHER TEAMPLAN Kreative Ingenieurlösungen für eine intakte Umwelt
www.fischer-teamplan.de · info@fischer-teamplan.de

Auftraggeber: **DZ Immobilien + Treuhand** Seiferinger Weg 1, 48151 Münster, Deutschland

Projekt: **Bebauungsplan Nr. 138 "Wohngebiet Meddingheide 2"**

Darstellung: **Gestaltungsplan Variante 1a**

Bearb. Sept. 19	Maßstab: ohne	Auftraggeber:
Gez. Sept. 19		
Gesehen:	Plan Nr.: 70011 / 10188598	
	Blatt Nr.: 1	
	Blattgröße:	den