
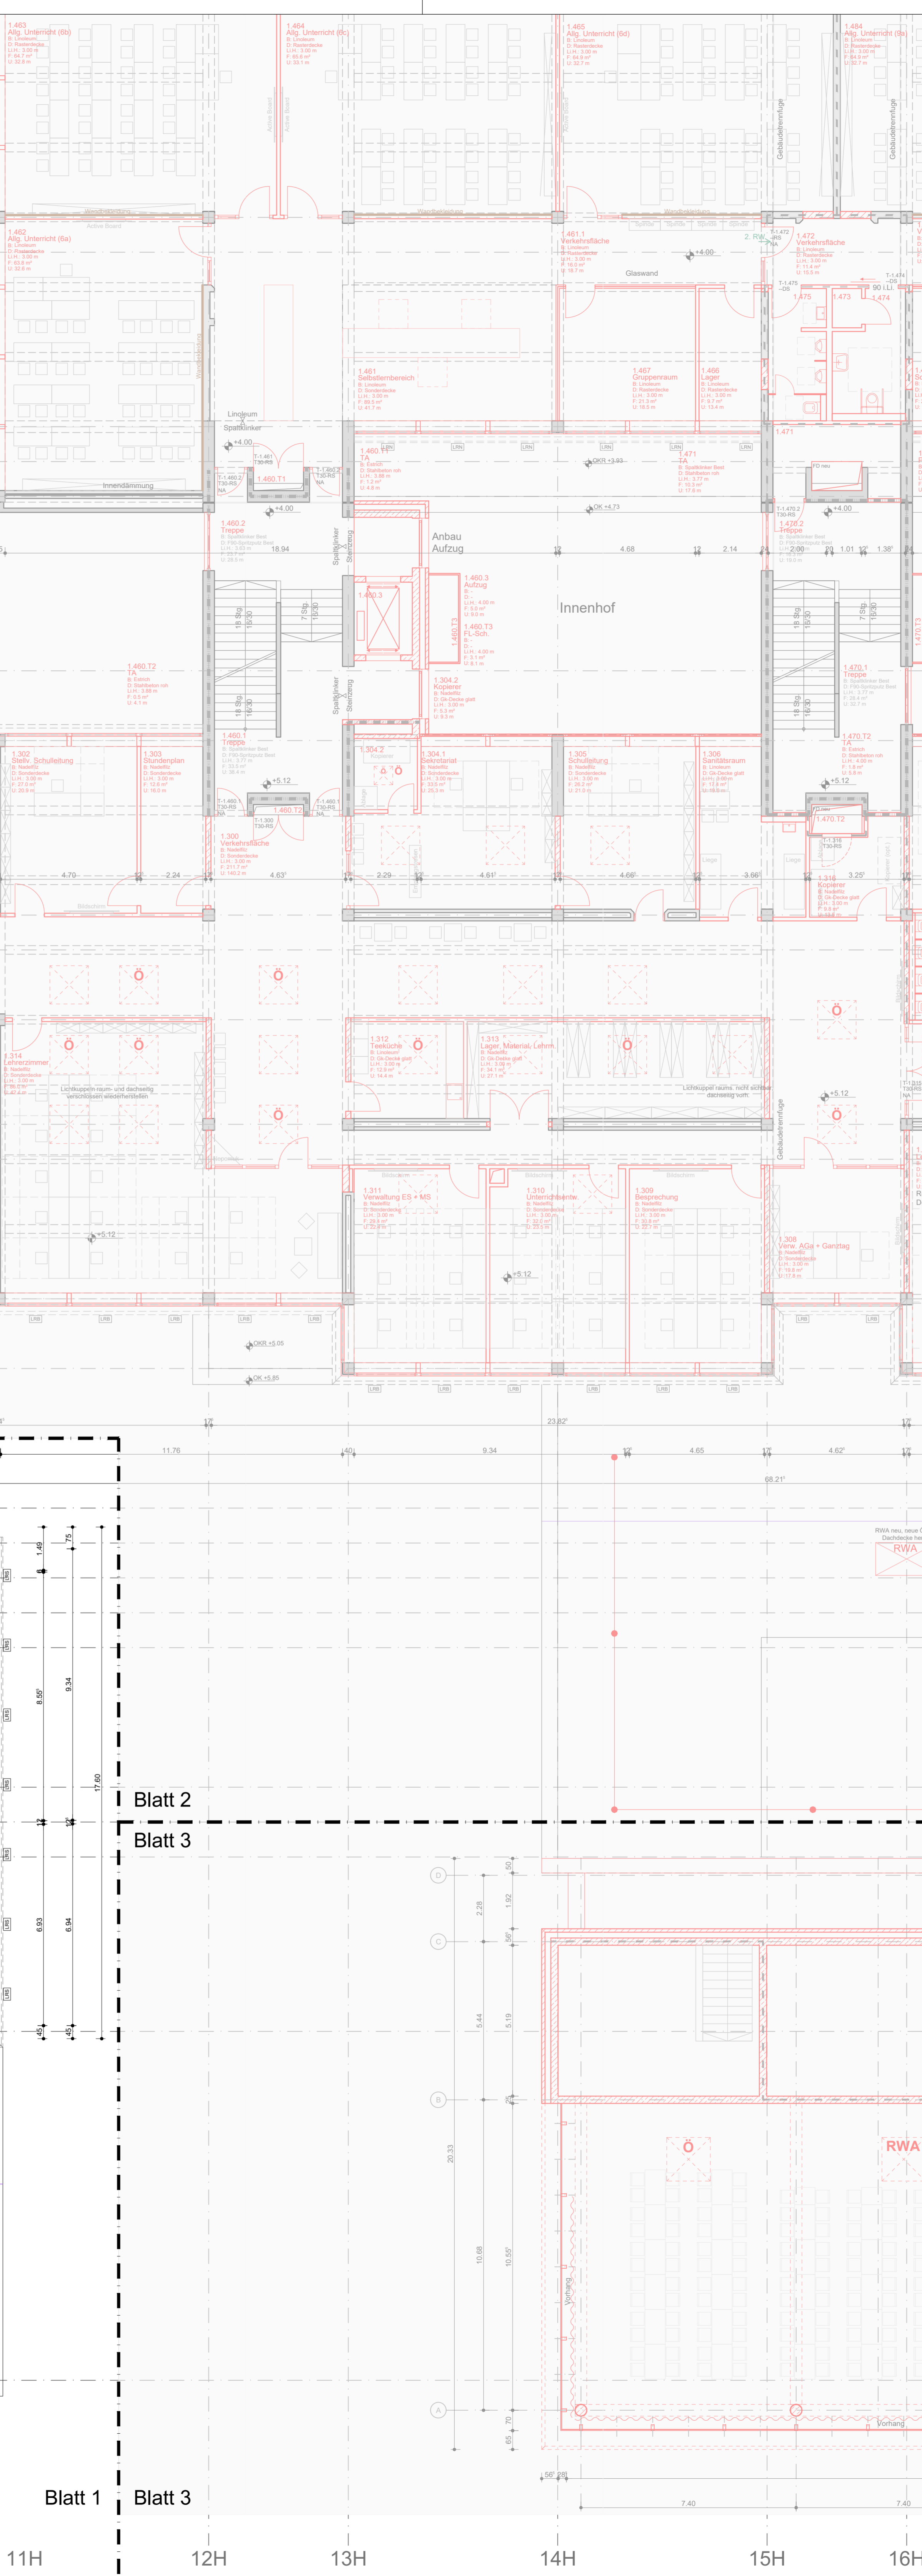


LEGENDE		UK	UNTERKANTE
[Symbol]	WÄNDE BESTAND	OK	OBERKANTE
[Symbol]	MAUERWERK NEUBEISTAND	VK	VORDERKANTE
[Symbol]	SICHTMAUERWERK NEUBEISTAND	FF	FERTIGFUSSBODEN
[Symbol]	STAHLBETON NEUBEISTAND	RF	ROHFUSSBODEN
[Symbol]	UNBEWEHRTER BETON NEUBEISTAND	D	DICKE
[Symbol]	BETONFERTIGTEILE NEUBEISTAND	LZ	UNTERZUG
[Symbol]	TROCKENBAUWAND NEUBEISTAND	G	GELANDE
[Symbol]	WANDEKLEIDUNG NEU	BRH	BRÜSTUNGSHÖHE VON OKFF
[Symbol]	ABBRUCH	RR	REGENROHR
[Symbol]	DÄMMUNG NEUBEISTAND	RR	SPERRSCHICHT NEUBEISTAND
[Symbol]	ERDREICH NEUBEISTAND	RR	REGENROHR
[Symbol]	DECKENDURCHBRUCH	LD	LAMELLEN-RAFFSTORE IM BEST.NEU
[Symbol]	WANDURCHBRUCH	DS	DICHT- U. SELBSTSCHLIESSENDE TÜR
[Symbol]	WANDSCHLITZ	DRSS	DICHT- U. SELBSTSCHLIESSENDE TÜR
[Symbol]	FUSSBODENDURCHBRUCH	RS	RAUCHSCHUTZTÜR
[Symbol]	ELEKTRO	T30	FEUERHEMMENDE TÜR
[Symbol]	HEIZUNG	T90	FEUERBESTÄNDIGE TÜR
[Symbol]	LÜFTUNG	F30	BAUTEIL FEUERHEMMEND
[Symbol]	SANITÄR	F90	BAUTEIL FEUERBESTÄNDIG
[Symbol]	BODENABLAUF	BAW	BAUTEIL BAUART EINER BRANDWAND
[Symbol]		BW	BAUTEIL FEUERBESTÄNDIG-BRANDWAND

HINWEIS: DARGESTELLTE MÖBLIERUNG IST NUR EXEMPLARISCH! ABSTÄNDE UND MÖBLIERUNG (TISCHGRÖSSEN) ENTSPRECHEN Z. T. NICHT DER GÜLTIGEN ASR / GUV.

19V  
18V  
17V  
16V  
15V  
14V  
13V  
12V  
11.1V  
11V  
10V  
9.1V  
9V  
8.2V  
8.1V  
8V  
7V  
6V  
5.1V  
5V  
4V  
3V  
2V  
1V

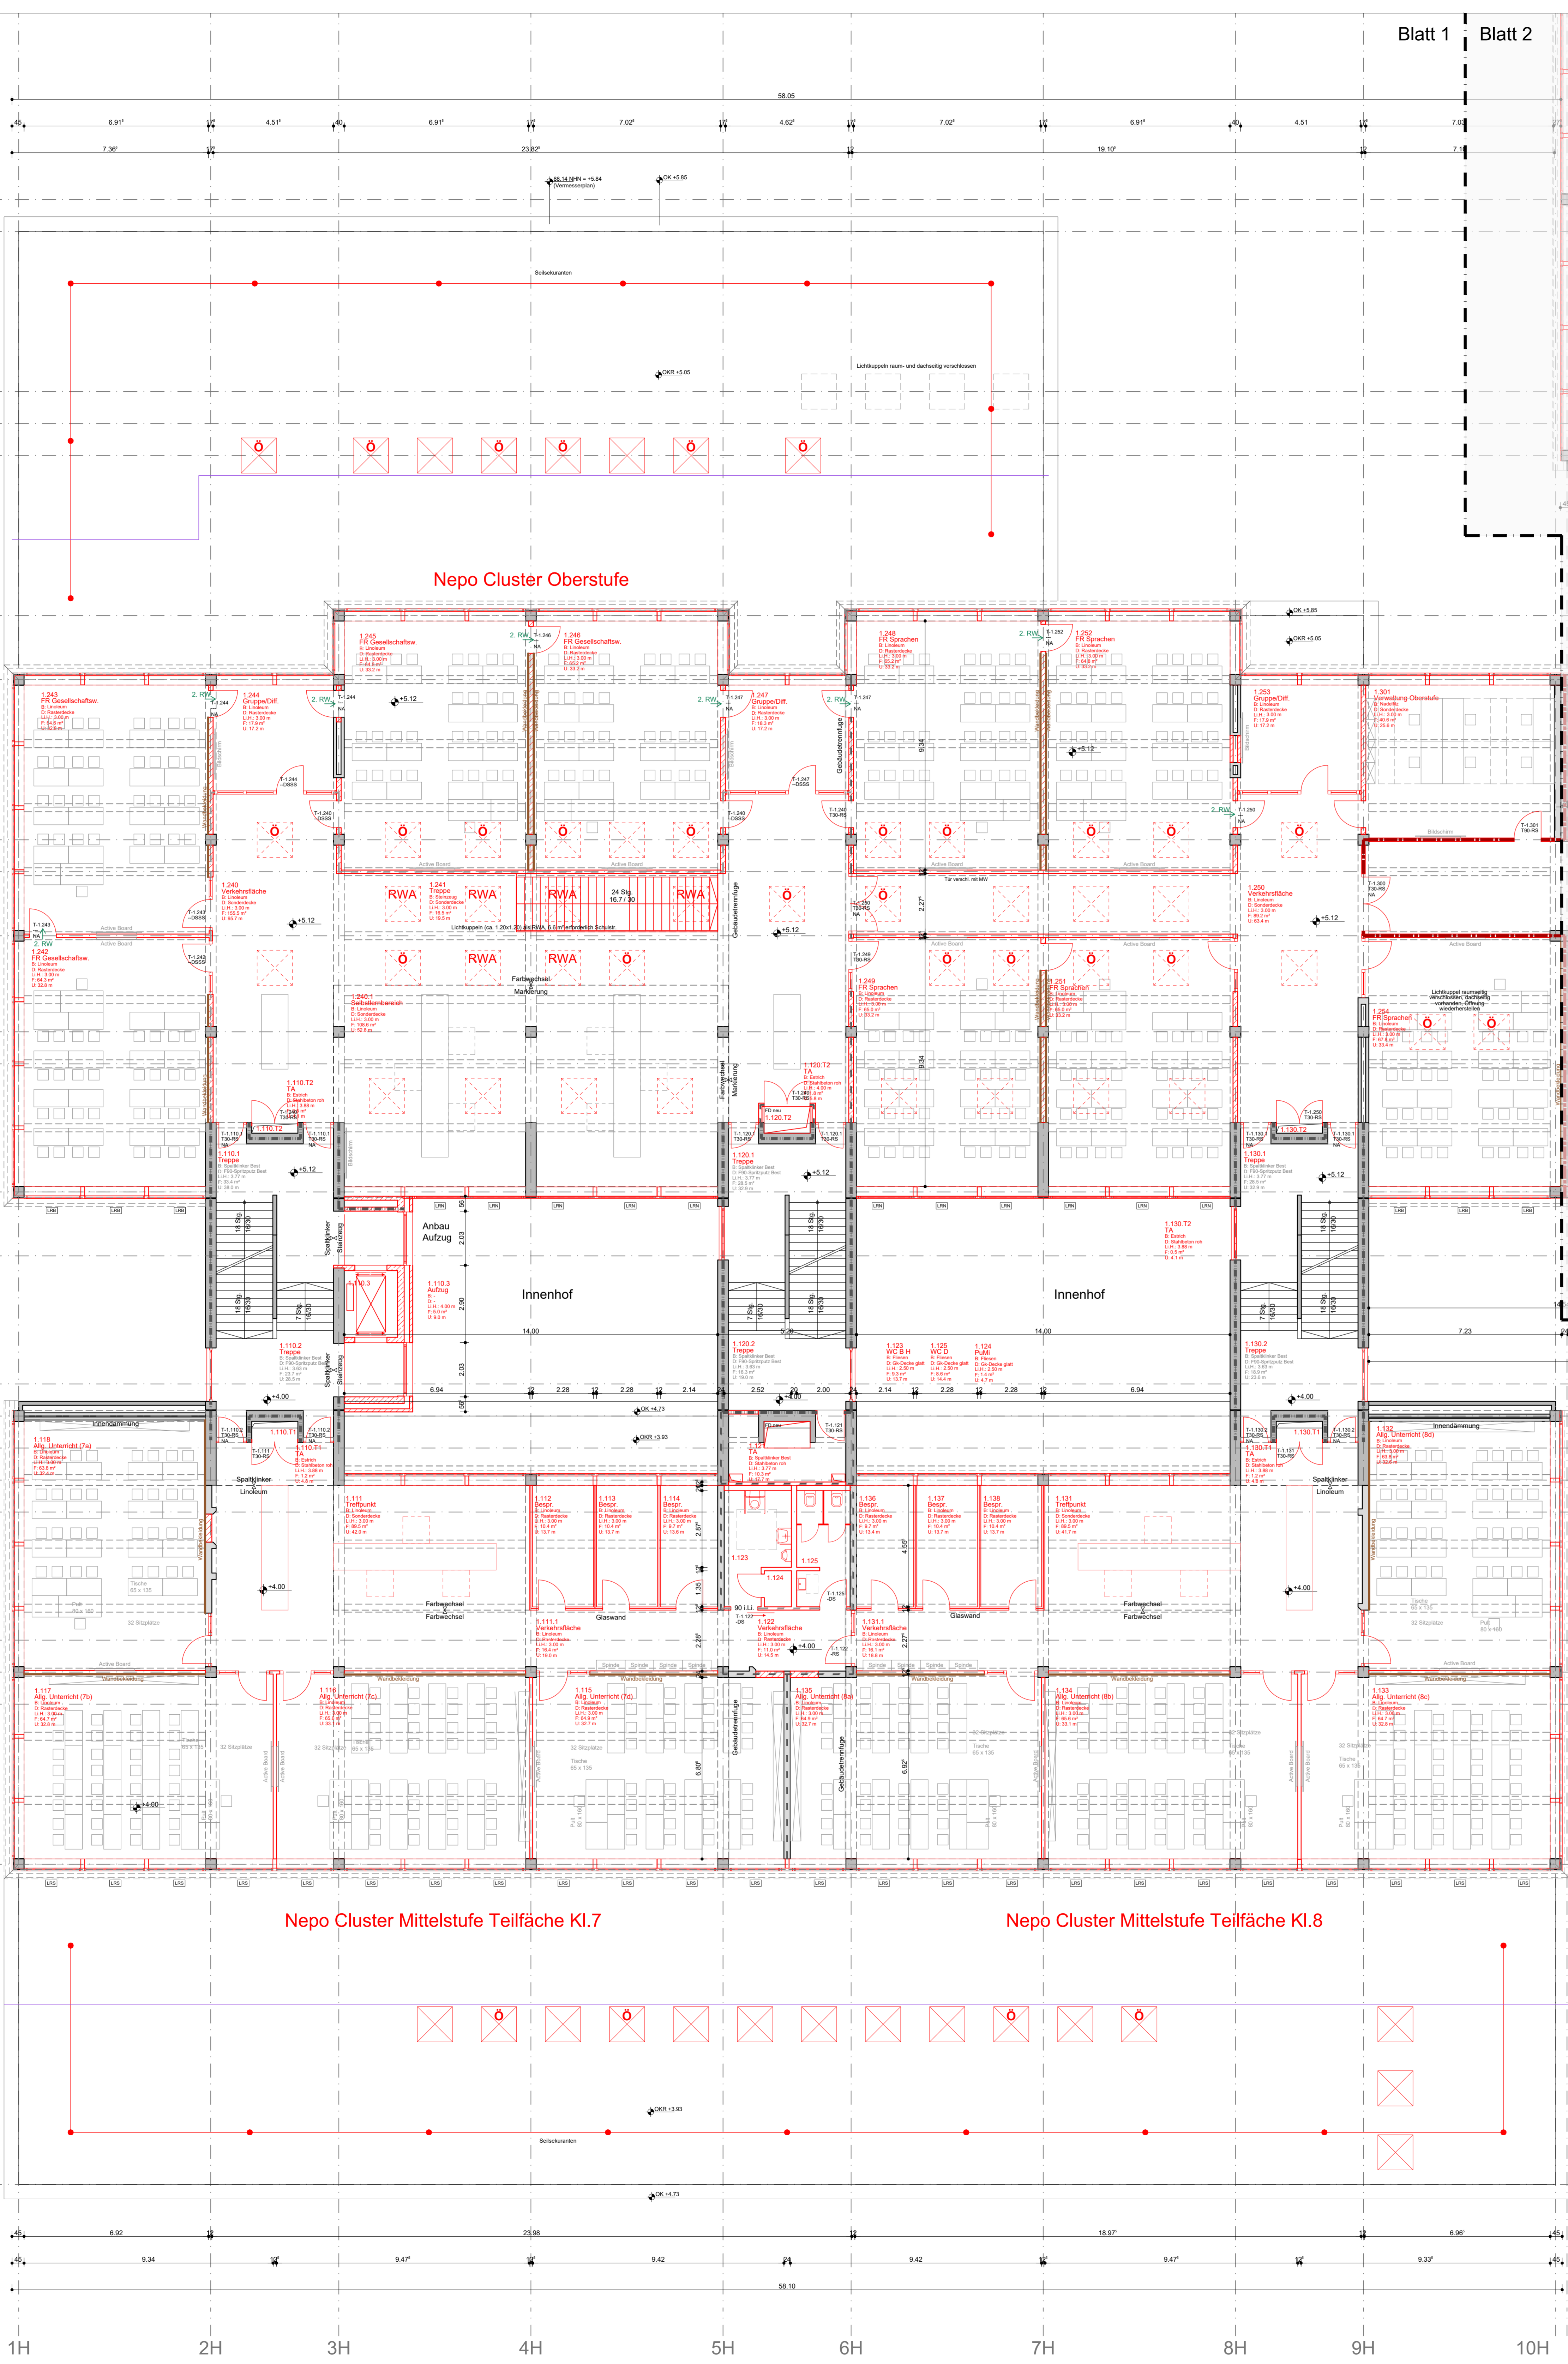

# Anlage 2

Blatt 2  
Blatt 3

Blatt 1 Blatt 3

<p>Anpassungen nach Präsentation Entwurf bis Abgabe LPH 3, Brandschutz, Nutzerwünsche</p> <p>Eig. Dächer, Wände, Abst. Stalk, Türen, Schächte, Wandbeläge, Cluster, Möbel wg.</p> <p>Leuchtkörper, BT-Nr., Raumnummern, Selbstbenennung, Flurbelegungsplan, Tischgröße</p> <p>ÄNDERUNG</p>	<table border="1"> <thead> <tr> <th>DATUM</th> <th>NAMEN</th> <th>INDEX</th> </tr> </thead> <tbody> <tr> <td>19.03.2020</td> <td>SKO</td> <td>03</td> </tr> <tr> <td>11.02.2020</td> <td>SKO</td> <td>02</td> </tr> <tr> <td>14.01.2020</td> <td>SKO</td> <td>01</td> </tr> </tbody> </table>	DATUM	NAMEN	INDEX	19.03.2020	SKO	03	11.02.2020	SKO	02	14.01.2020	SKO	01
DATUM	NAMEN	INDEX											
19.03.2020	SKO	03											
11.02.2020	SKO	02											
14.01.2020	SKO	01											
<p>BAUVORHABEN</p> <p>SZ COE</p> <p>ANTRAGSTELLER</p> <p>STADT COESFELD</p> <p>MARKT 8</p> <p>48653 COESFELD</p>	<p>ZEICHNUNGSBEZEICHNUNG</p> <p>GRUNDRISS 1.OG 1/3</p> <p>ZEICHNUNGS-NR.</p> <p>A221</p> <p>PROJEKT-NR.</p> <p>18395</p>												
<p>UNTERSCHRIFT</p> <p>ENTWURFSVERFASSER</p> <p>SSP AG</p> <p>LISE-MEITNER-ALLEE</p> <p>30</p> <p>44801 BOCHUM</p>													
<p>DIPL. ING. ARCH. M. SCHEFFER</p> <p>BAUHERR</p> <p>STADT COESFELD</p> <p>MARKT 8</p> <p>48653 COESFELD</p>	<p>HÖHENBEZUG-EG = ±0.00 OKFF = 82.30 u. NHN</p>												
<p>INGENIEUR</p> <p>INGENIEUR</p>	<p>INGENIEUR</p>												
<p>PLANUNGSPHASE</p> <p>ENTWURF</p> <p>BAUVORHABEN</p>	<p>MODERNISIERUNG SCHULZENTRUM COESFELD</p> <p>BAUTEIL</p>												
<p>BT 1 U. 2</p> <p>ZEICHNUNG</p> <p>GRUNDRISS 1.OG - BLATT 1 / 3</p>	<p>MASSSTAB</p> <p>1:100</p>												
<p>ERSTELLT</p> <p>PLANSTAND</p> <p>BLATT-GR.</p> <p>DATUM</p> <p>01.10.2019</p> <p>20.03.2020</p> <p>1320 x 900</p>	<p>ZEICHNUNGS-NR.</p> <p>A221</p> <p>PROJEKT-NR.</p> <p>18395</p> <p>INDEX</p> <p>03</p>												
<p>NAMEN</p> <p>skp</p> <p>DATUM</p> <p>3_U_706_GA_01_000.DWG</p> <p>GRUND-</p> <p>LAGE</p>	<p>SSP AG</p> <p>LISE-MEITNER-ALLEE 30</p> <p>44801 BOCHUM</p> <p>T+49 (0)234 30709-0</p> <p>F+49 (0)234 30709-11</p> <p>www.ssp-ag.info@ssp-ag</p>												
<p>©COPYRIGHT RESERVE! NACH DIN 34.10.1977</p> <p>FÄLLE WAHRE SIND VERANTWORTLICH ZU PROF. DR.</p> <p>UNSTÄMMIGKEITEN DER PLANUNG SIND DER</p> <p>BAULEITUNG ZURECHENZULEGEN</p>													